


TERITORIJAS IZMANTOŠANAS APROBEŽOJUMI

11. pielikums
Rīgas domes

2009. gada _____
Saistošajiem noteikumiem Nr. _____

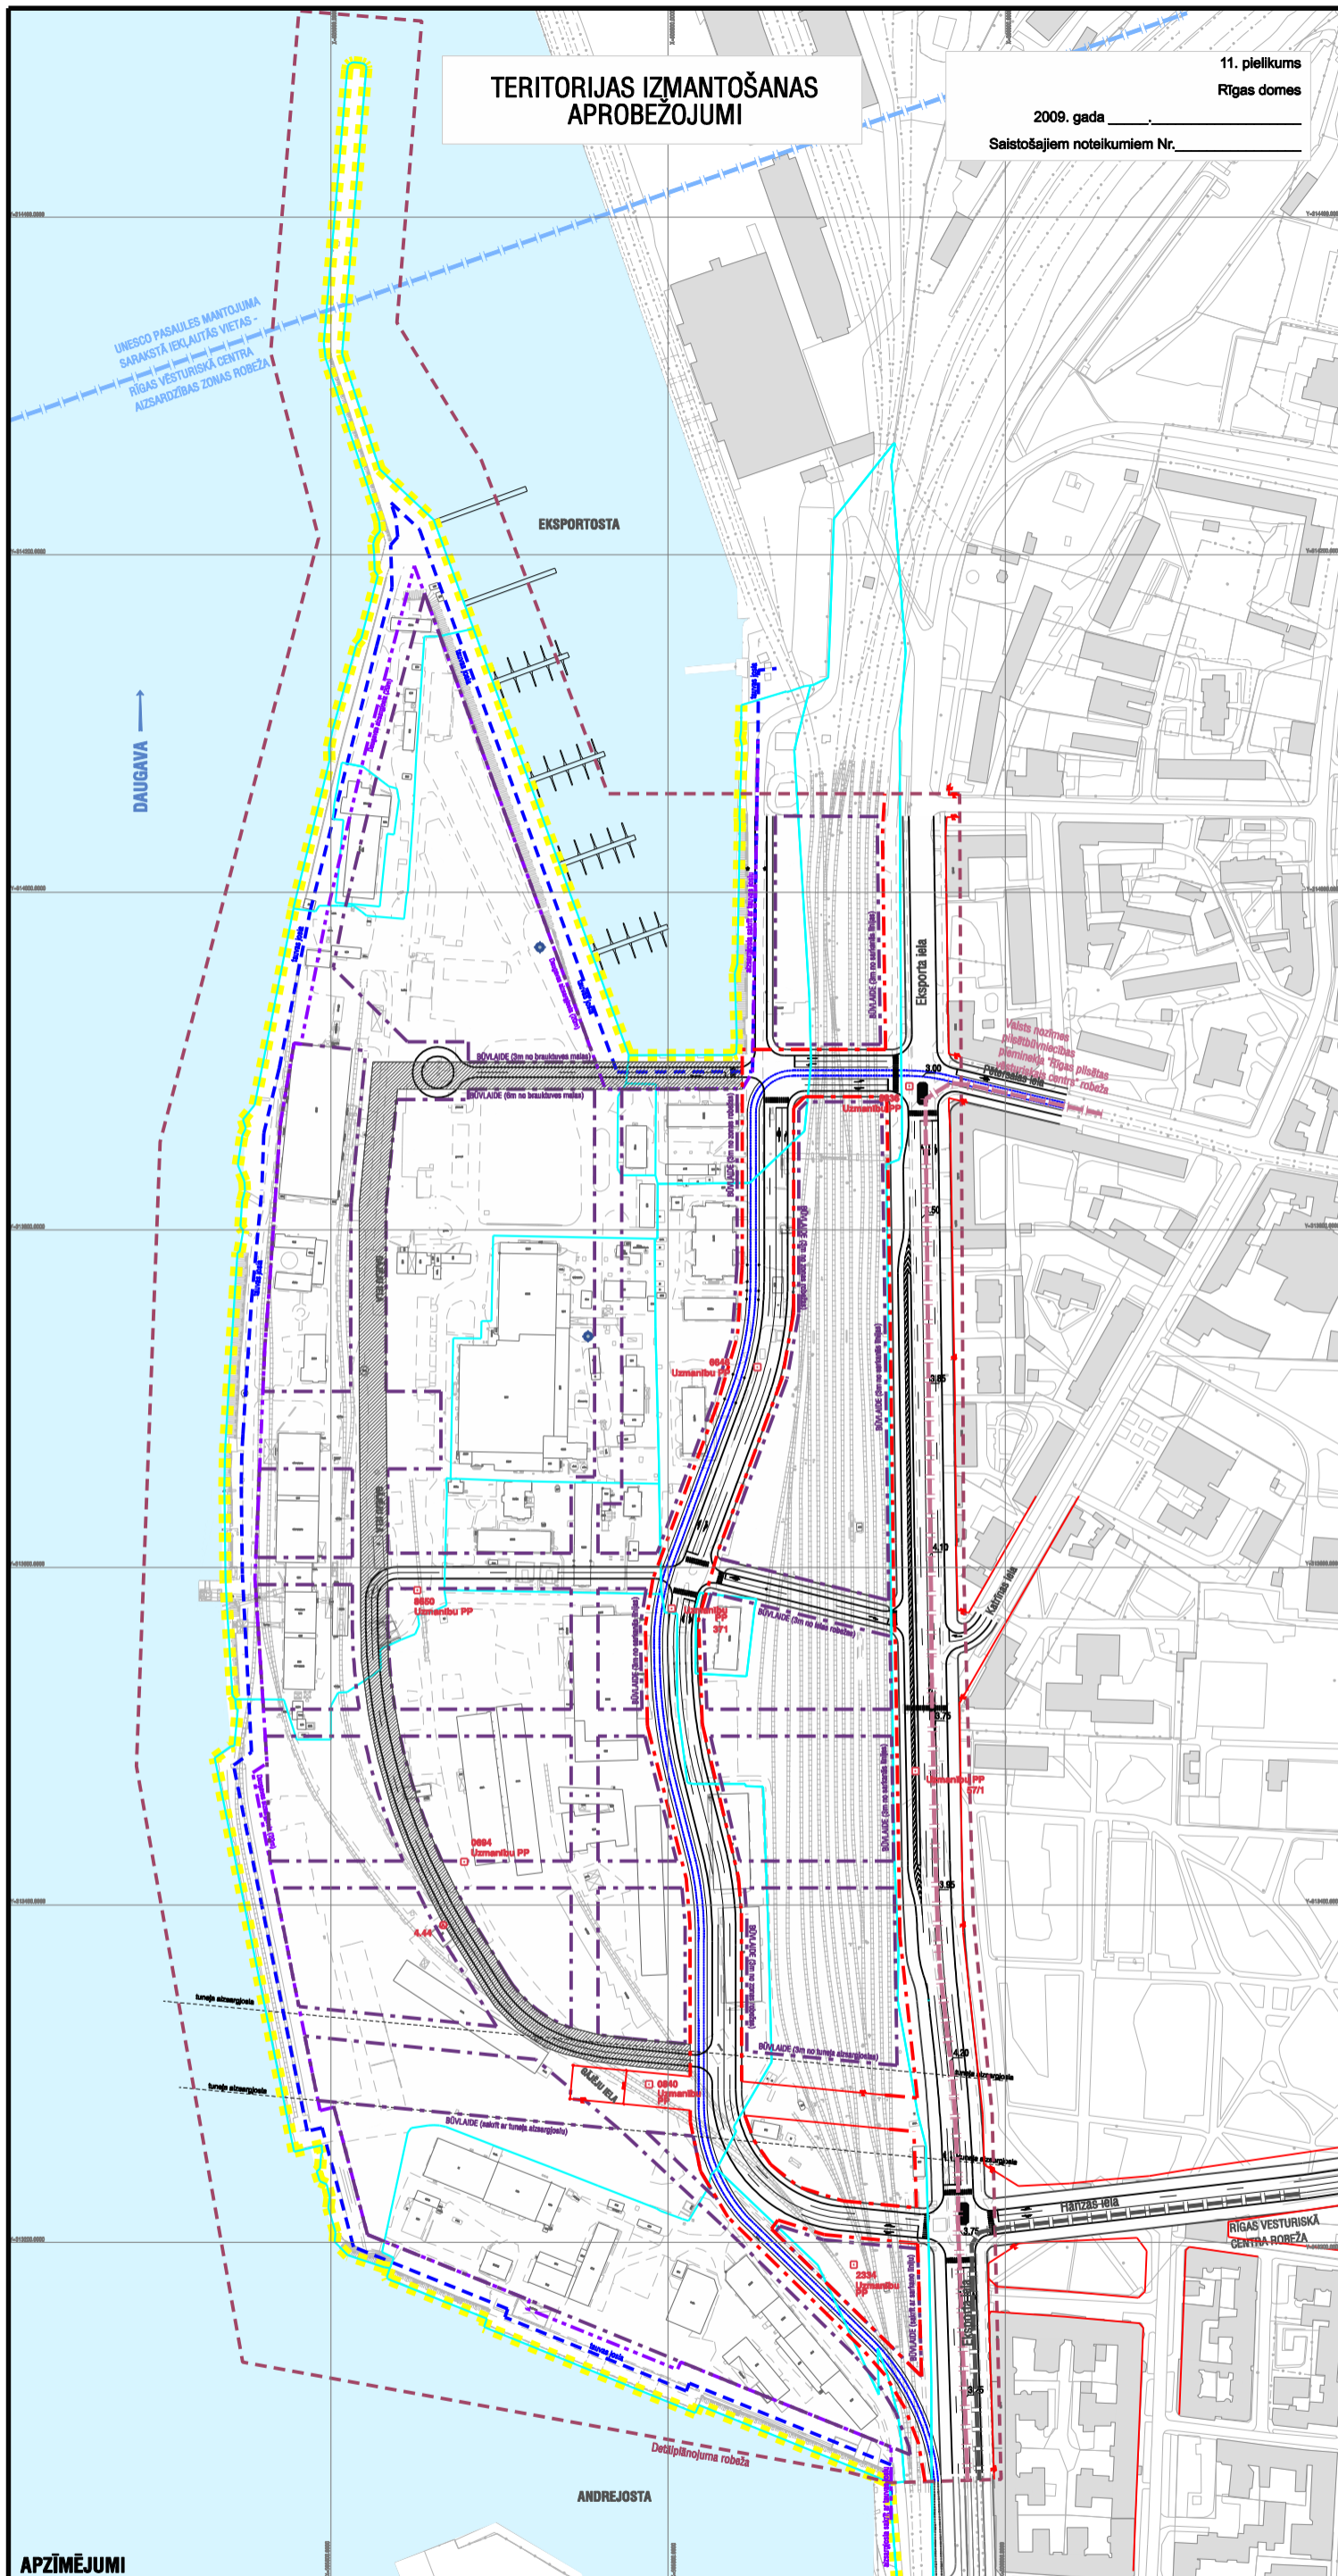

APZĪMĒJUMI

- | | | | | | |
|--|---------------------------------|--|---|--|--|
| | PĀSRĒŽĒJĀ ZEMES VIENĪBAS ROBEŽA | | DAUGAVAS AIZSARGJOSLA (10, 20m) | | UNESCO PASAULES KULTŪRAS MANTOJUMA SARAKSTĀ IEKĻAUTĀS VIETĀS - RĪGAS VĒSTURISKĀ CENTRA AIZSARDZĪBAS ZONAS ROBEŽA |
| | RĪGAS BRĪVOSTAS ROBEŽA | | DETĀLPLĀNOJUMA ROBEŽA | | UNESCO PASAULES KULTŪRAS MANTOJUMA SARAKSTĀ IEKĻAUTĀS VIETĀS - RĪGAS VĒSTURISKĀ CENTRA ROBEŽA |
| | TUNEĻA AIZSARGJOSLA | | KOMUNIKĀCIJU KORIDORS (15m) | | VALSTS NOZĪMES PIEMĒROŠANAS TERITORIJAS "RĪGAS PILSĒTAS VĒSTURISKAIS CENTRS" ROBEŽA |
| | ESOŠĀ SARKANĀ LĪNIJĀ | | TAMPONĒJAMS URBUMS | | |
| | PLĀNOTĀ SARKANĀ LĪNIJĀ | | ESOŠAIS POLIGONOMETRIJAS PUNKTS UN NUMURS | | |
| | DAUGAVAS TALIVAS JOSLA (10m) | | ESOŠĀ AUGSTUMA ATZĪME AR AUGSTUMU | | |
| | BŪVLAIDE | | | | |

Rīgas domes priekšsēdētājs

J. Birks