

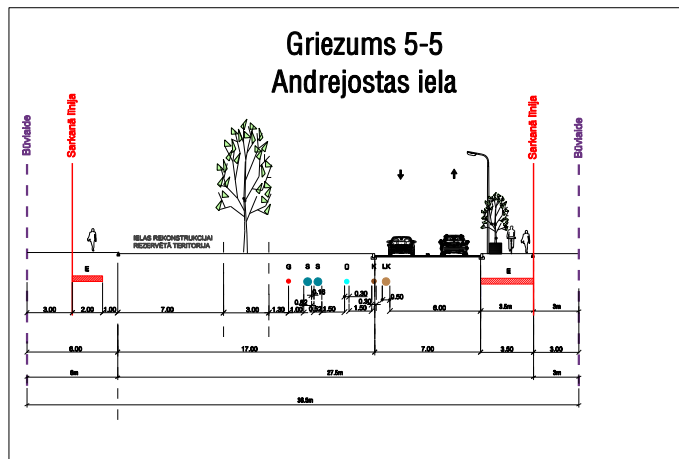



ŠĶĒRSPROFILI. PRINCIPĪĀLS  
RISINĀJUMS. 1.LAPA

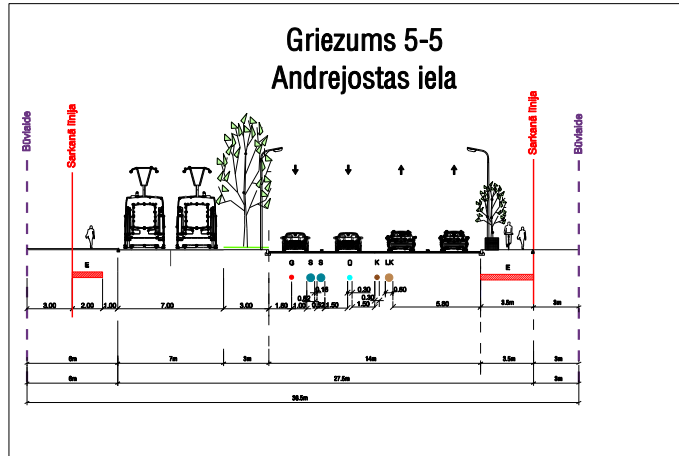


Griezums 1-1 pie Vašingtona ielas

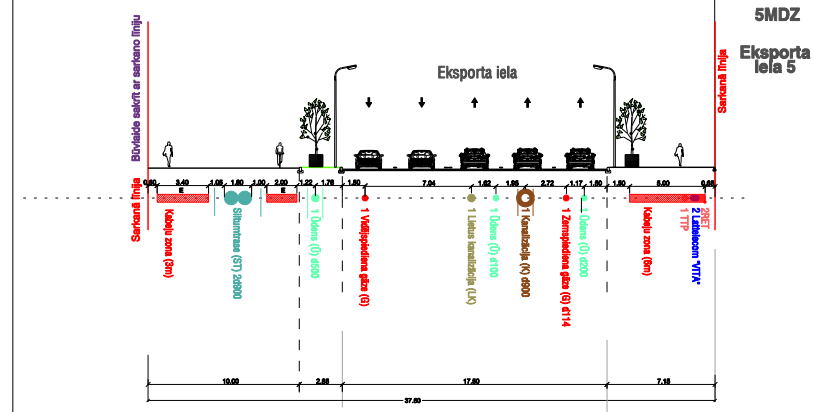

Griezums 1-1 pie Vašingtona ielas

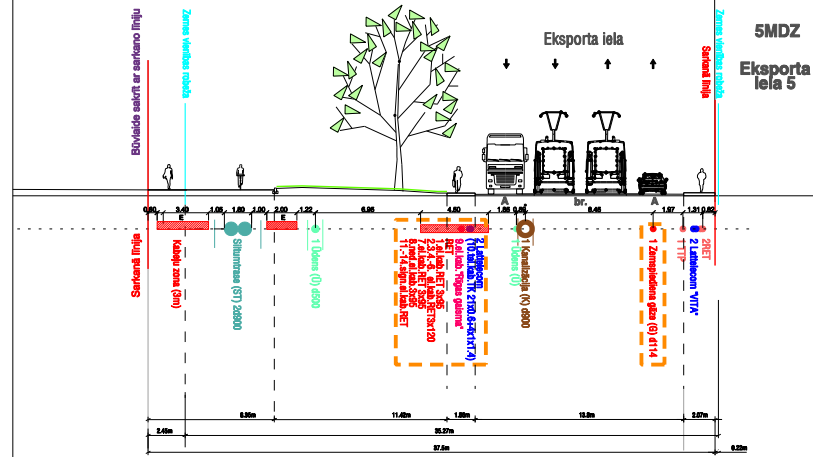

Griezums 1-1 pie Vašingtona ielas

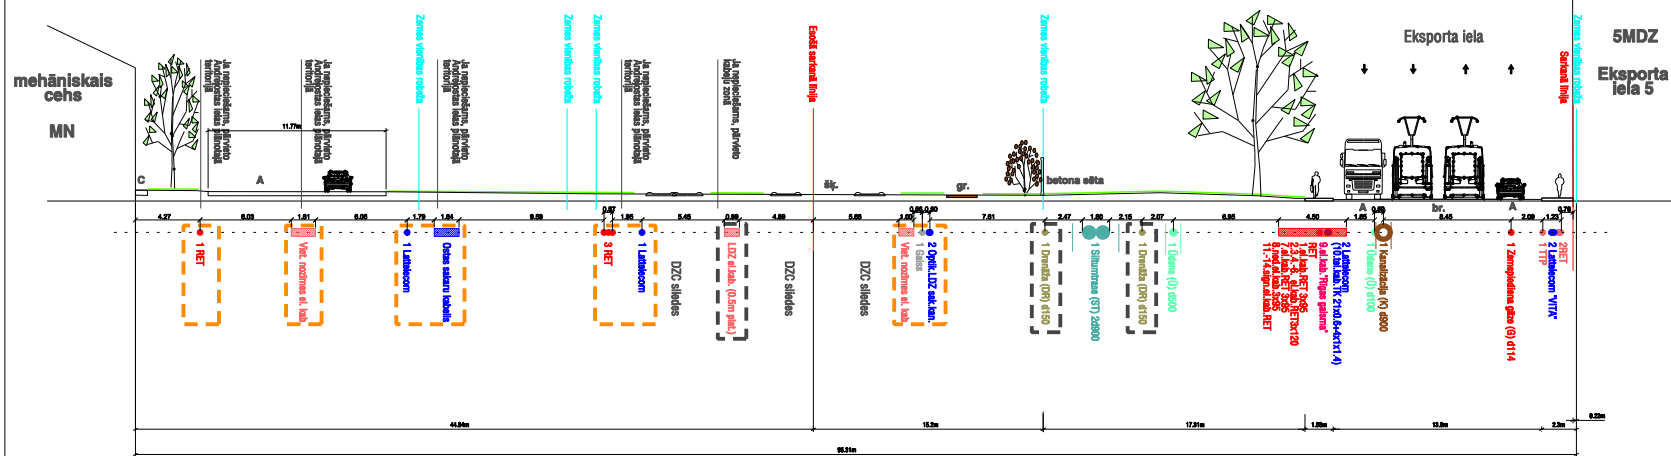

12. pielikums  
Rīgas domes  
2009. gada \_\_\_\_\_  
Saiostošajiem noteikumiem  
Nr. \_\_\_\_\_

- APZĪMĒJUMI
- Koks
  - Augu konteiners
  - Pārveidojamās inženierkomunikācijas
  - Demontējamās inženierkomunikācijas
  - Plānotā elektrības un telekomunikāciju kabeļu izvietojuma zona
  - Siltumtrase
  - Lietus kanalizācija
  - Sādzīves kanalizācija
  - Ūdensvads
  - Gāzes vads
  - Sakaru kabelis
  - Elektrības kabelis

Rīgas domes priekšsēdētājs

J. Birks