



ŠĶĒRSPROFILI. PRINCIPĪĀLS
RISINĀJUMS. 2.LAPA

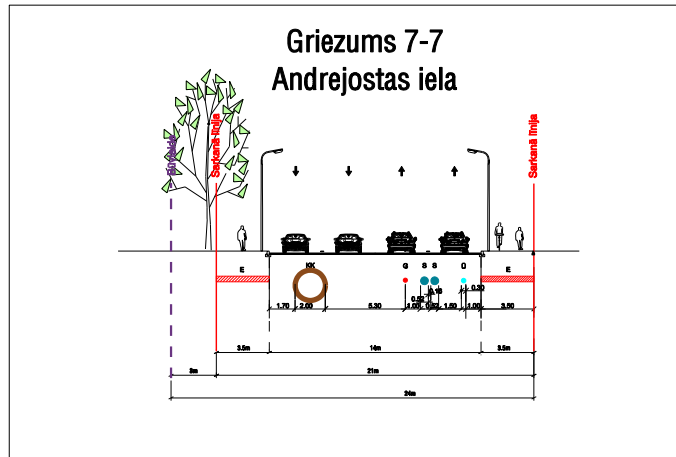


II KĀRTA

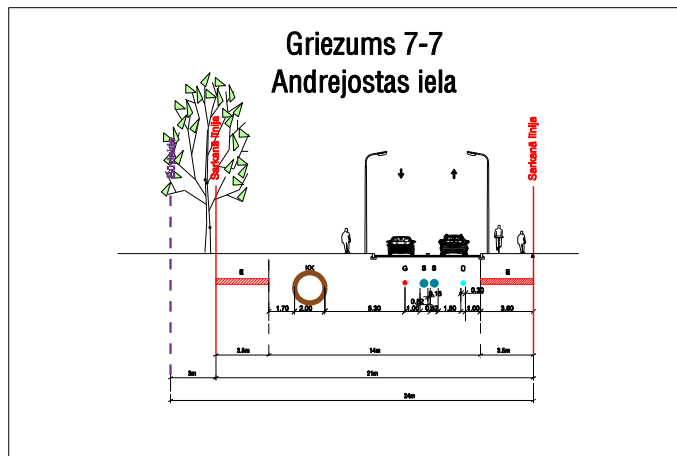


I KĀRTA


Griezums 2-2 pie Katrīnas ielas

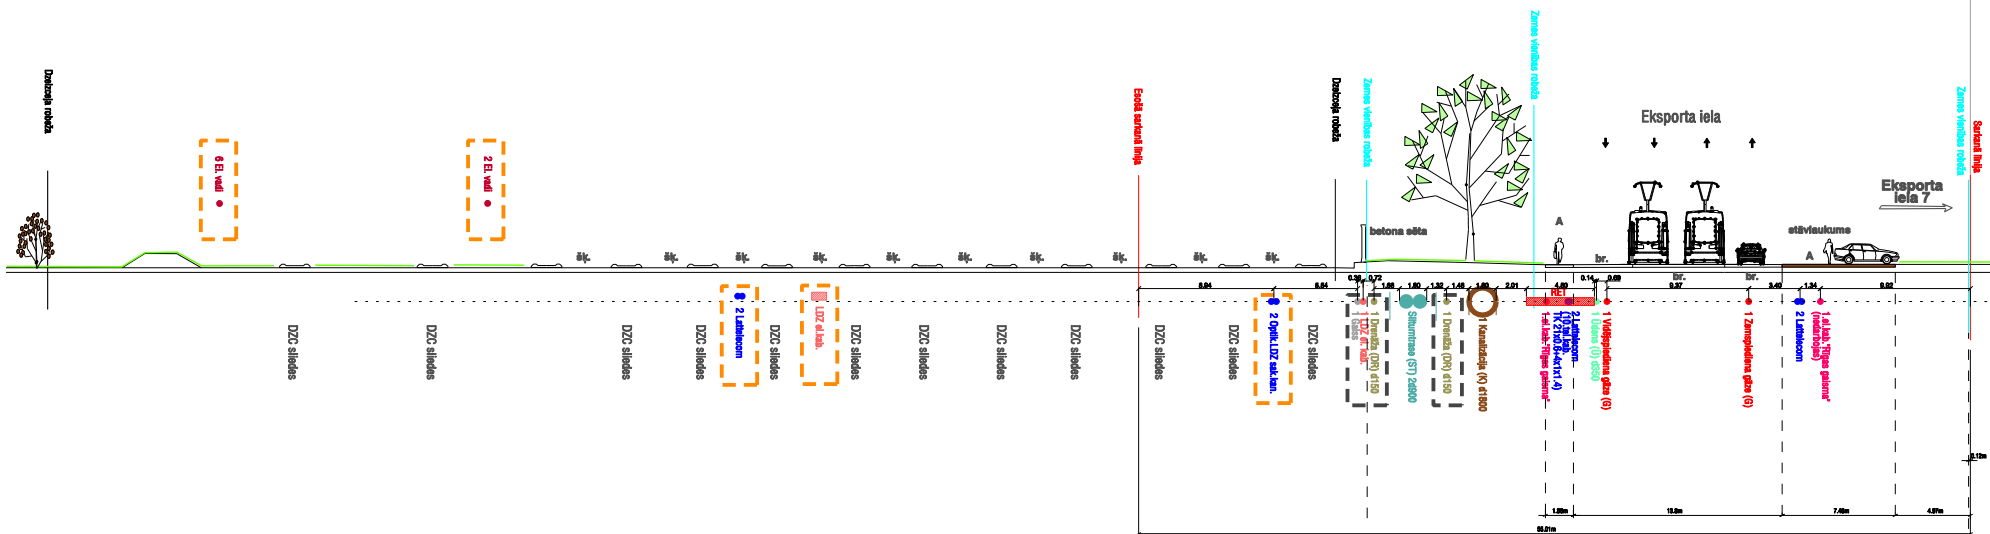

ESOŠAIS

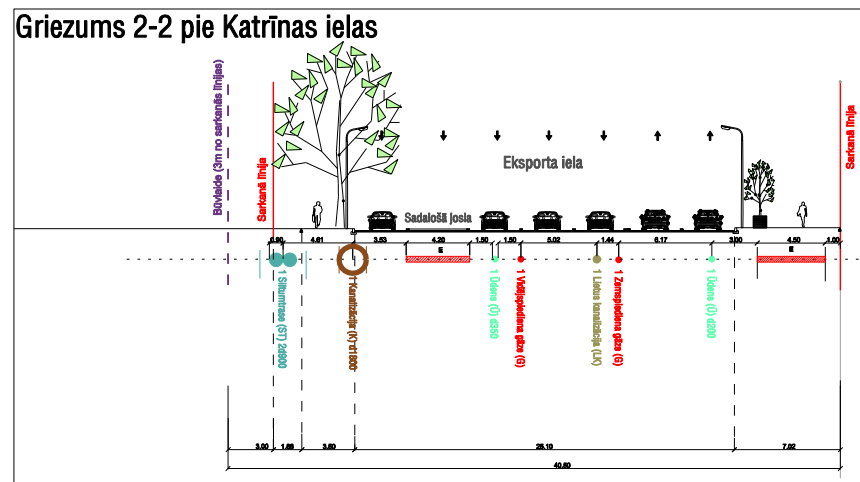

II KĀRTA

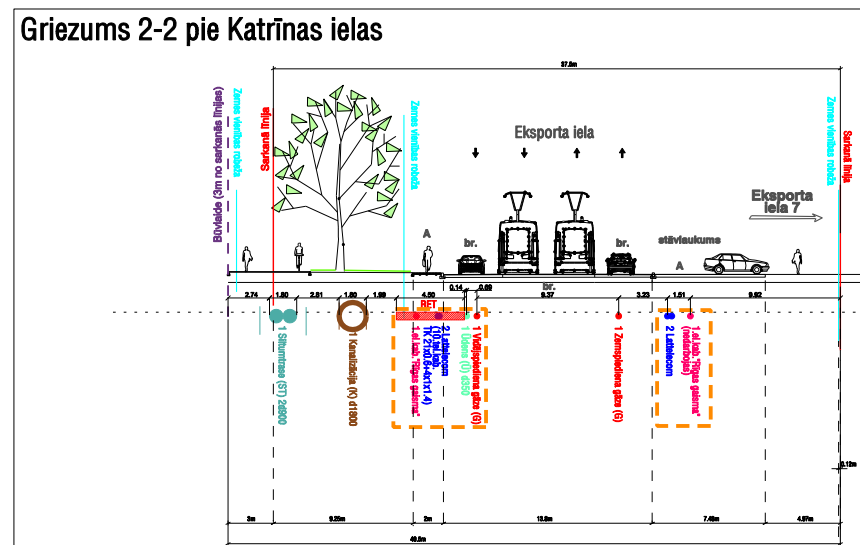

I KĀRTA

13. pielikums
Rīgas domes
2009. gada _____
Saistošajiem noteikumiem
Nr. _____

APZĪMĒJUMI

- Koks
- Augu konteiners
- Pārveidojamās inženierkomunikācijas
- Demontējamas inženierkomunikācijas
- Plānotā elektrības un telekomunikāciju kabeļu izvietojuma zona
- Siltumtrase
- Lietus kanalizācija
- Sedzīves kanalizācija
- Ūdensvads
- Gāzes vads
- Sakaru kabelis
- Elektrības kabelis

Rīgas domes priekšsēdētājs

J. Bīrks