

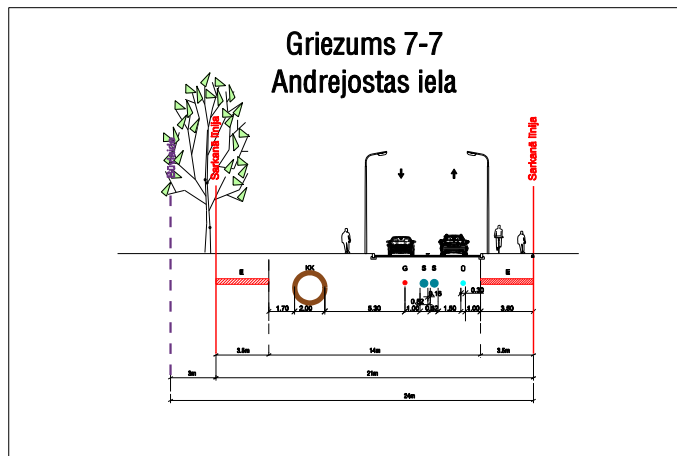



ŠĶĒRSPROFILI. PRINCIPĪĀLS  
RISINĀJUMS. 2.LAPA

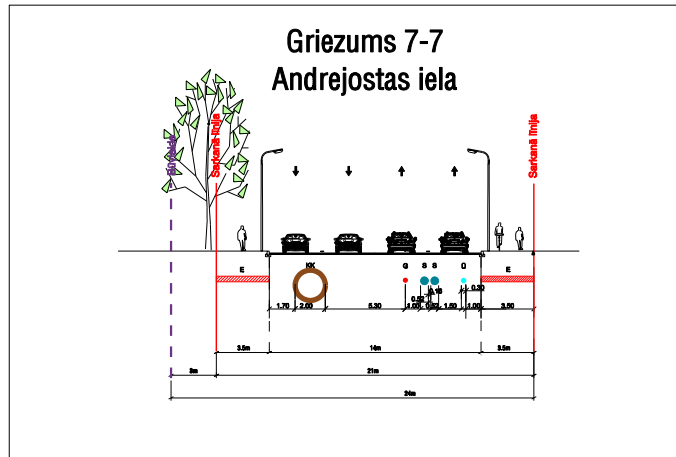


Griezums 2-2 pie Katrīnas ielas

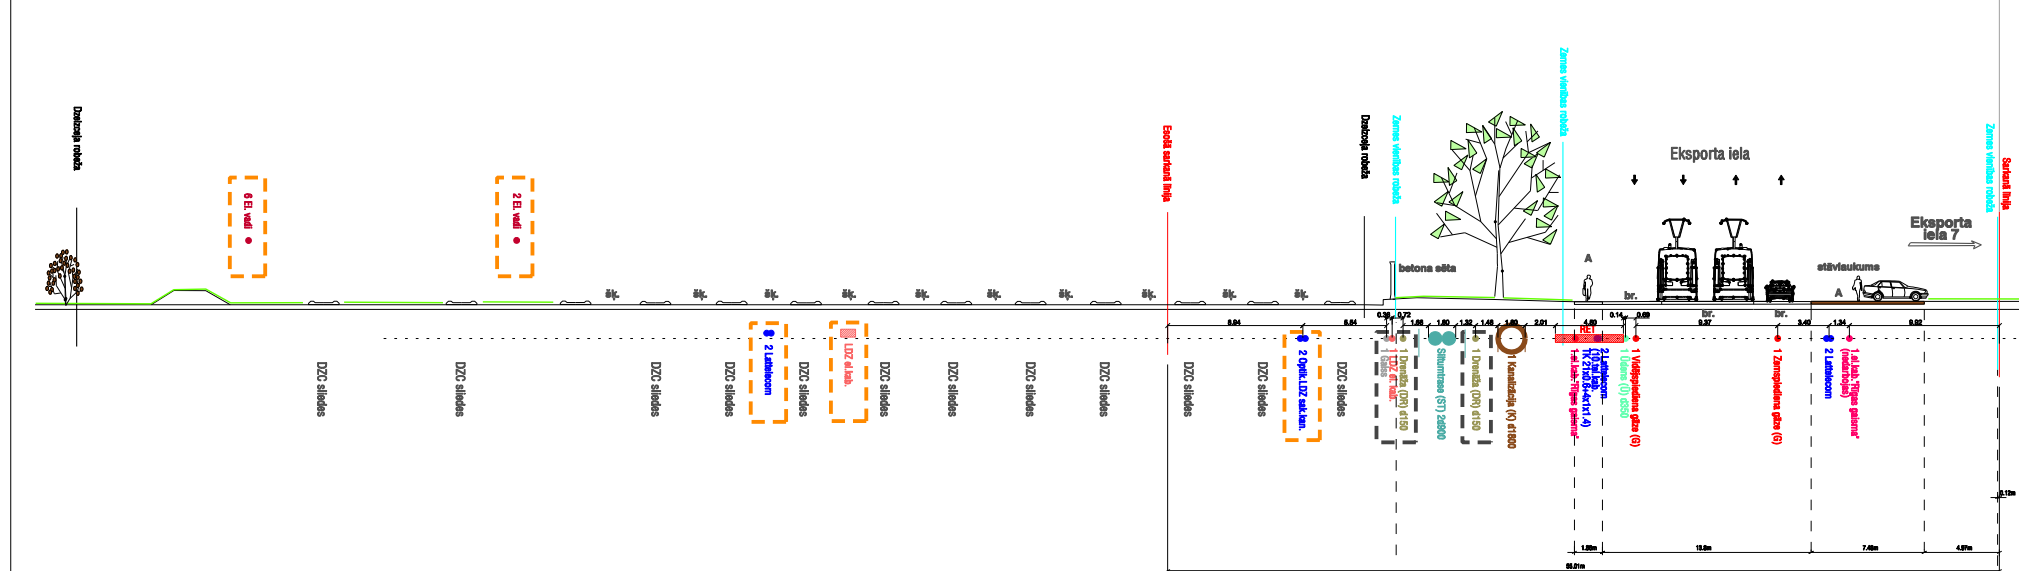

Griezums 2-2 pie Katrīnas ielas

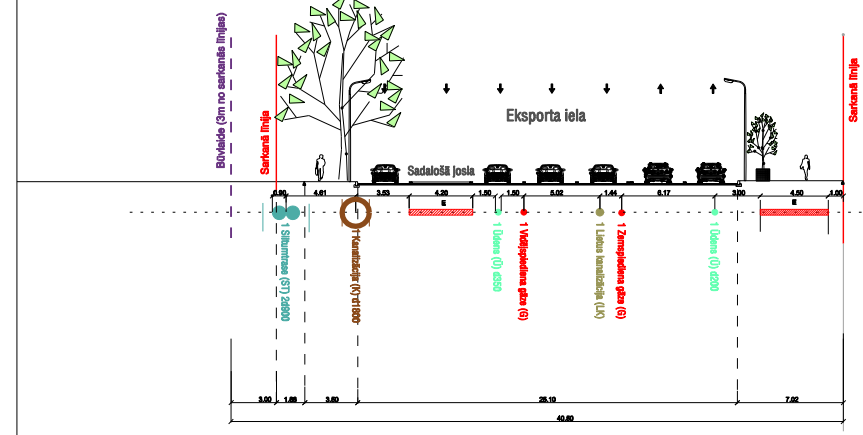

Griezums 2-2 pie Katrīnas ielas

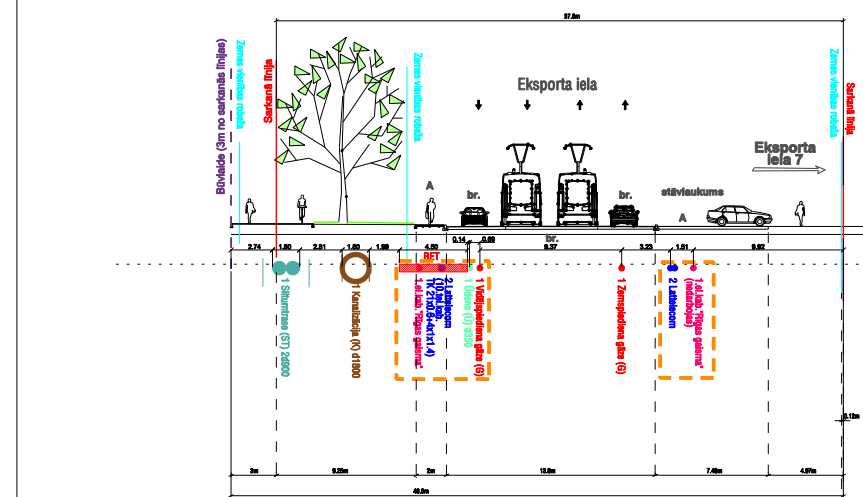

13. pielikums  
Rīgas domes  
2009. gada \_\_\_\_\_  
Saistošajiem noteikumiem  
Nr. \_\_\_\_\_

- APZĪMĒJUMI
- Koks
  - Augu konteiners
  - Pārveidojamās inženierkomunikācijas
  - Demontējamas inženierkomunikācijas
  - Plānotā elektrības un telekomunikāciju kabeļu izvietojuma zona
  - Siltumtrase
  - Lietus kanalizācija
  - Sedzīves kanalizācija
  - Ūdensvads
  - Gāzes vads
  - Sakaru kabelis
  - Elektrības kabelis

Rīgas domes priekšsēdētājs  
J. Birks