


APBŪVES IZVĒRTĒJUMS

14. pielikums
Rīgas domes

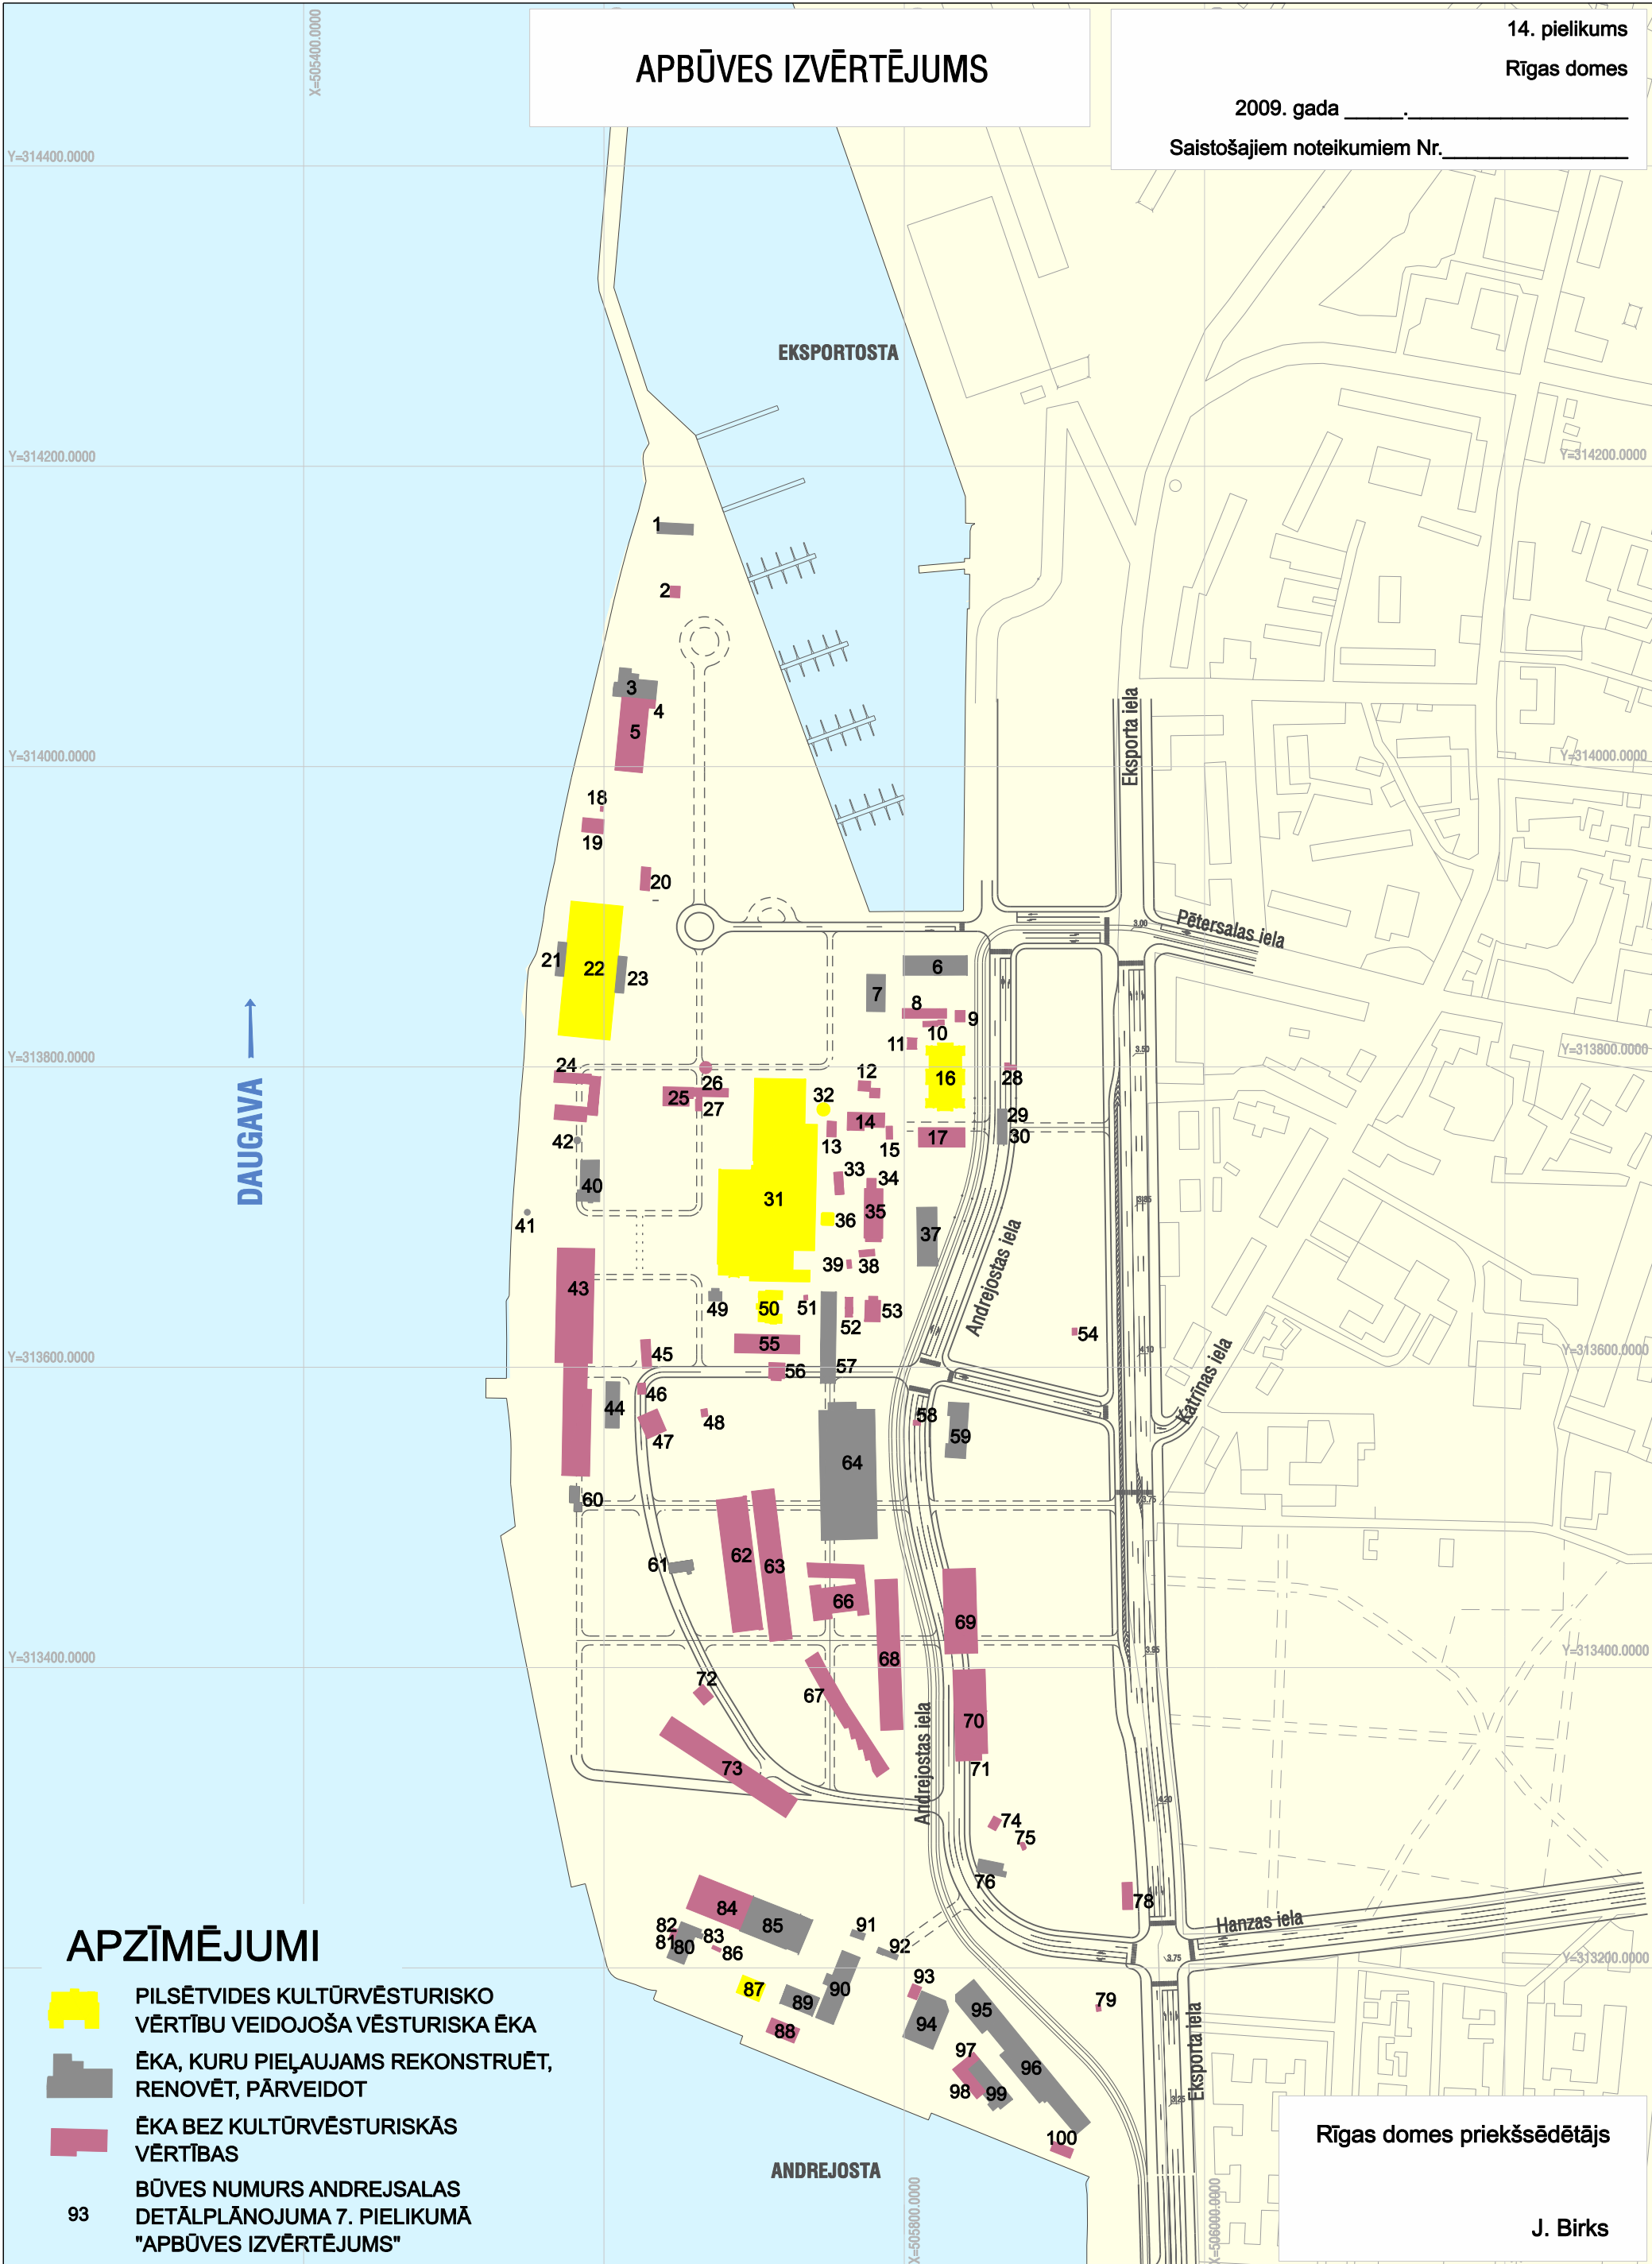


2009. gada _____.

Saistošajiem noteikumiem Nr. _____



↑
DAUGAVA

APZĪMĒJUMI

-  PILSĒTVIDES KULTŪRVĒSTURISKO VĒRTĪBU VEIDOJOŠA VĒSTURISKA ĒKA
-  ĒKA, KURU PIEĻAUJAMS REKONSTRUĒT, RENOVĒT, PĀRVEIDOT
-  ĒKA BEZ KULTŪRVĒSTURISKĀS VĒRTĪBAS
- 93 BŪVES NUMURS ANDREJSALAS DETĀLPLĀNOJUMA 7. PIELIKUMĀ "APBŪVES IZVĒRTĒJUMS"

Rīgas domes priekšsēdētājs

J. Birks