




BŪVJU AUGSTUMS

16. pielikums
Rīgas domes

2009. gada _____

Saistošajiem noteikumiem Nr. _____

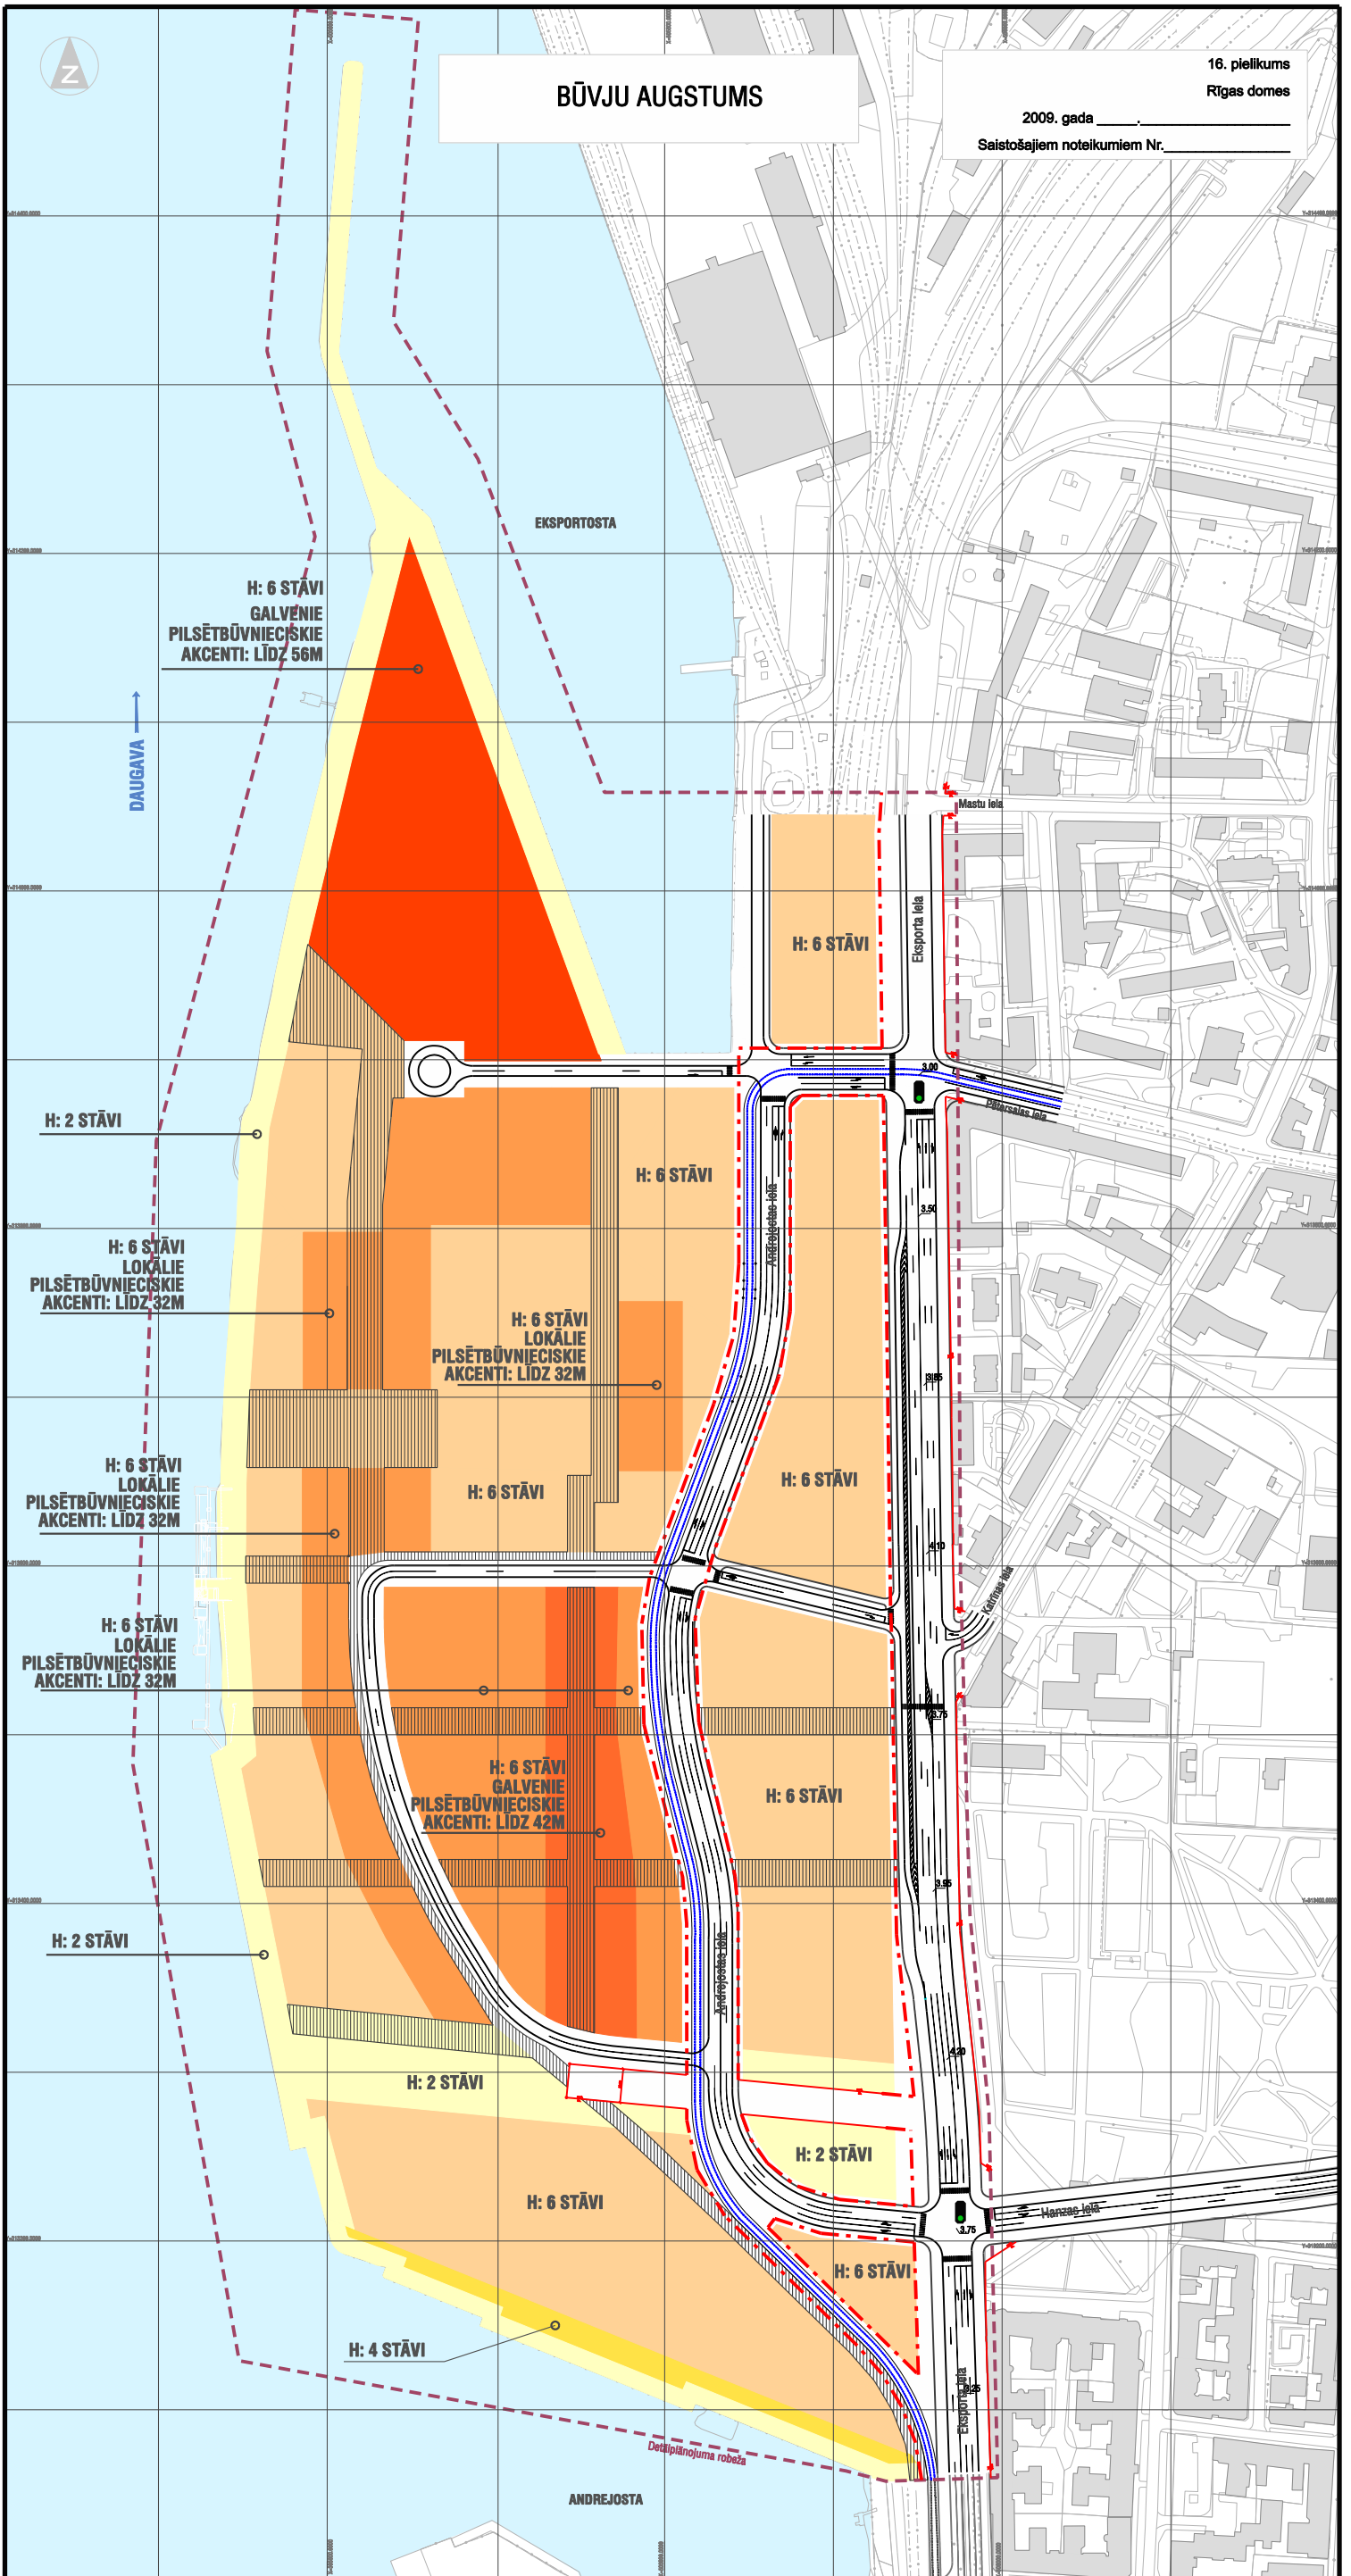

APZĪMĒJUMI

- Augstumi līdz 2 stāviem
- Augstumi līdz 4 stāviem
- Augstumi līdz 6 stāviem
- Publiskās ārtelpas josla

- Augstumi līdz 6 stāviem, lokālie pilsēt būvnieciskie akcenti līdz 32m
- Augstumi līdz 6 stāviem, galvenie pilsēt būvnieciskie akcenti līdz 42m
- Augstumi līdz 6 stāviem, galvenie pilsēt būvnieciskie akcenti līdz 56m
- Detālpilānojuma robeža
- Esošā sarkanā līnija
- Plānotā sarkanā līnija

Rīgas domes priekšsēdētājs

J. Birks

* Stāvu skaits noteikts līdz ēkas galvenajai dzegai