


KOMPLEKSAS APBŪVES TERITORIJAS

3. pielikums
Rīgas domes

2009. gada _____.

Saistošajiem noteikumiem Nr. _____.

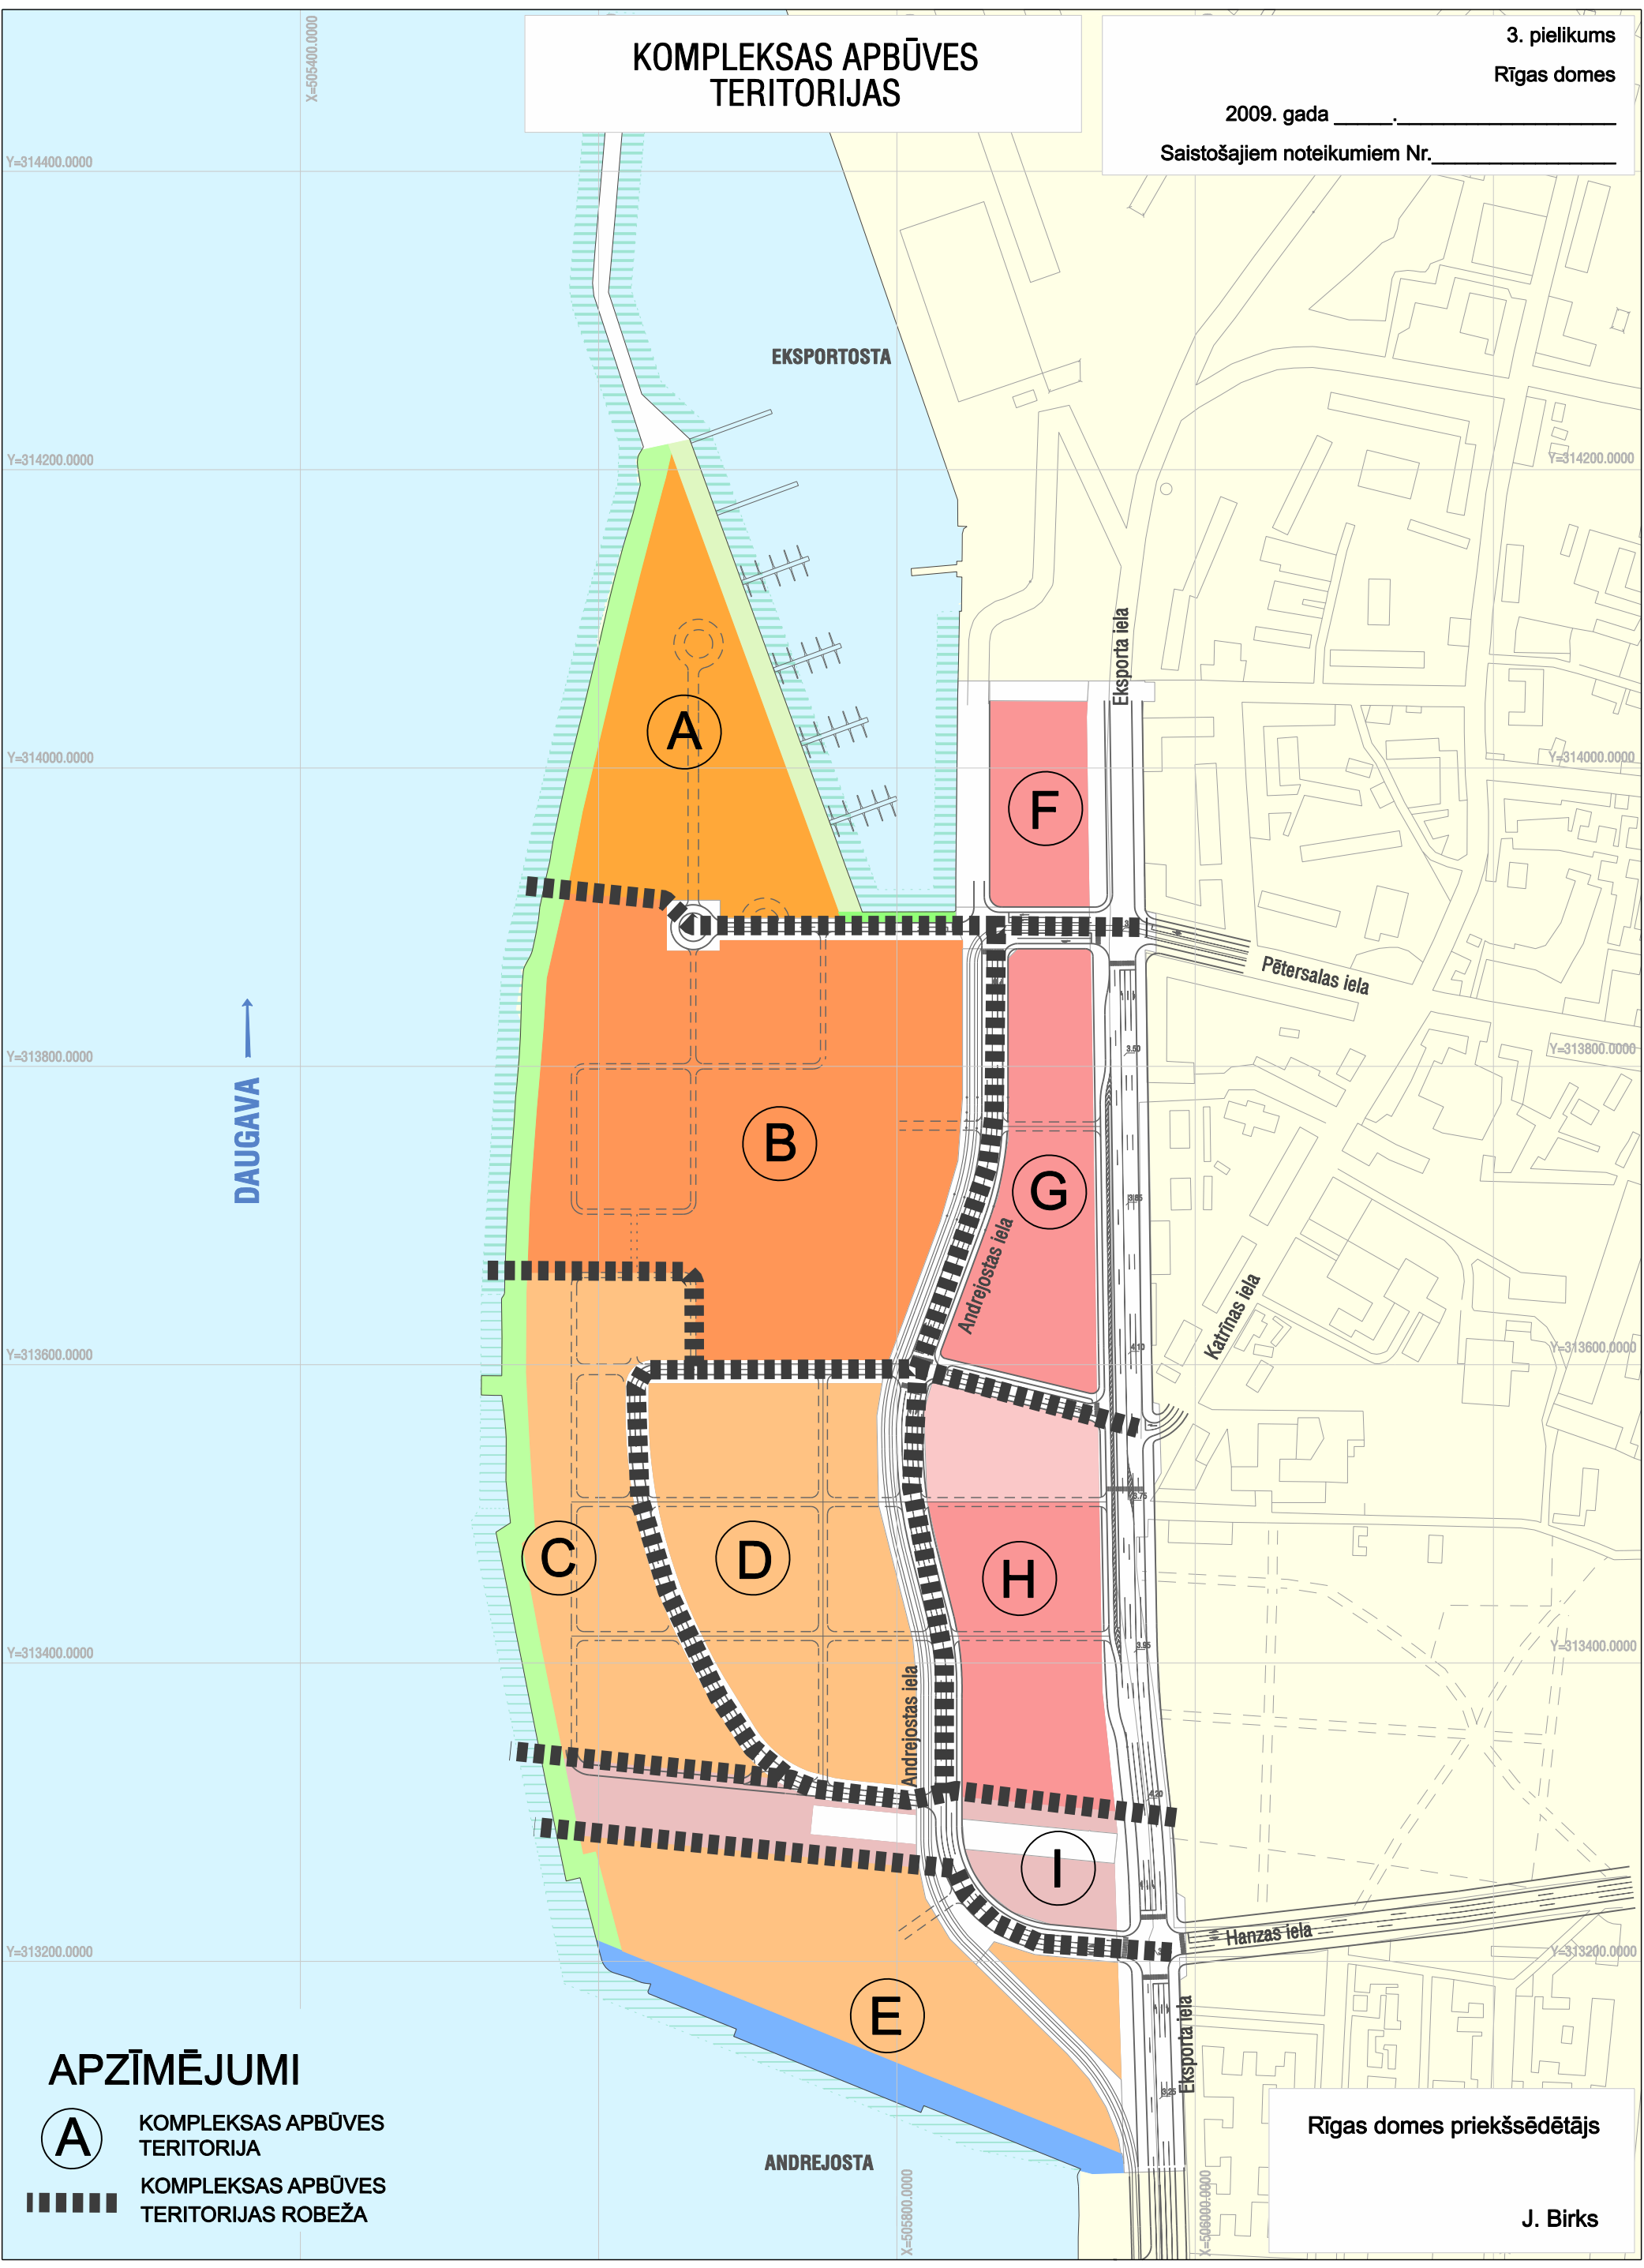

APZĪMĒJUMI

- A** KOMPLEKSAS APBŪVES TERITORIJA
- ▬▬▬▬** KOMPLEKSAS APBŪVES TERITORIJAS ROBEŽA

Rīgas domes priekšsēdētājs

J. Birks