



# JAHTU OSTA ANDREJSALĀ




MOLA KAFEJNĪCAS VIZUALIZĀCIJA




## KONCEPCIJA

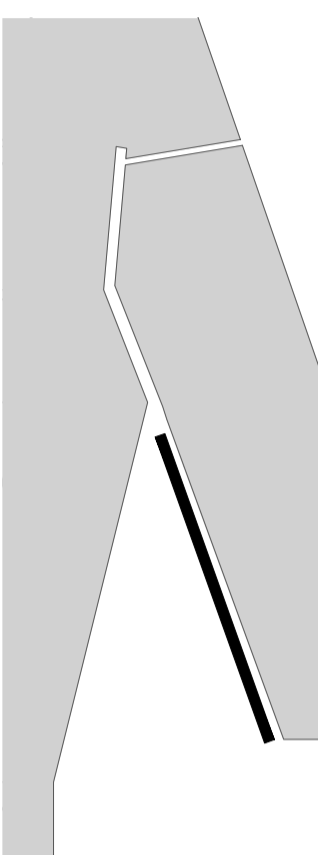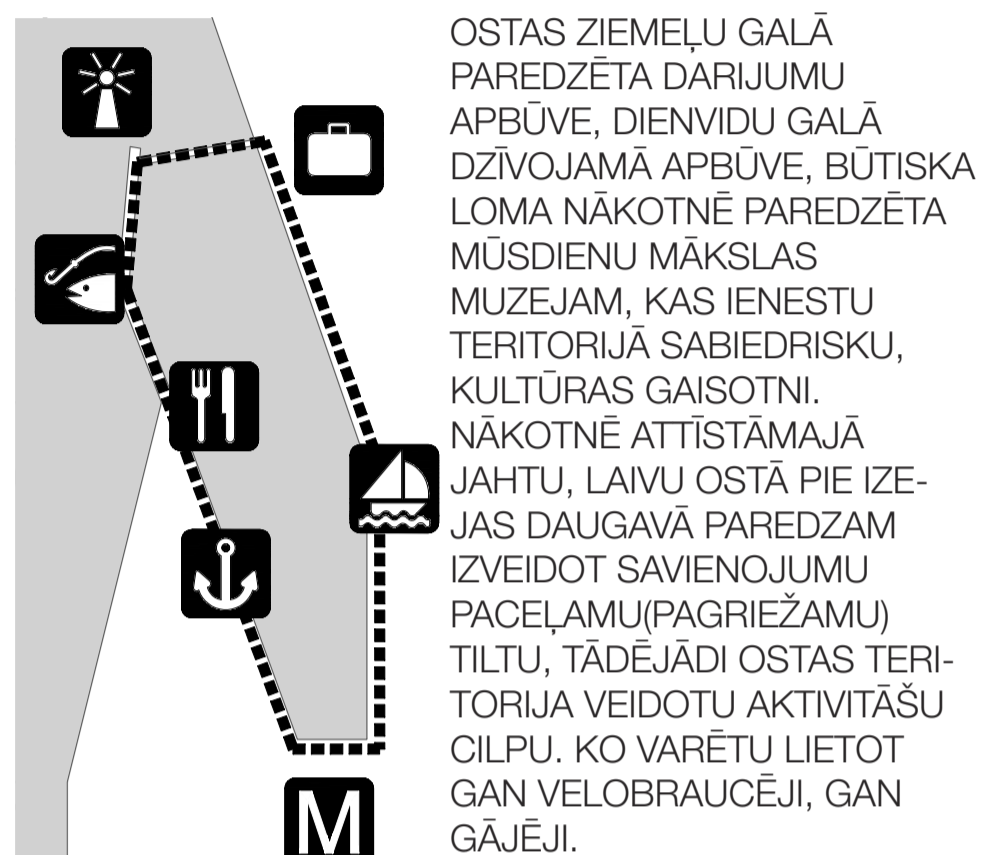

OSTAS ZIEMEĻU GALĀ PAREDZĒTA DARIJUMU APBŪVE, DIENVIDU GALĀ DŽĪVOJAMĀ APBŪVE, BŪTISKA LOMA NĀKOTNĒ PAREDZĒTA MŪSDIENU MĀKSLAS MUZEJAM, KAS IENESTU TERITORIJĀ SABIEDRISKU, KULTŪRAS GAISOTNI. NĀKOTNĒ ATTĪSTĀMAJĀ JAHTU, LAIVU OSTĀ PIE IZĒJAS DAUGAVĀ PAREDZĀM IZVEIDOT SAVIENOJUMU PACELĀMŪ(PAGRIEZĀMŪ) TILTU, TĀDĒJĀDI OSTAS TERITORIJĀ VEIDOTU AKTĪVITĀŠU CILPU. KO VARĒTU LIETOT GAN VELOBRAUCĒJI, GAN GĀJĒJI.


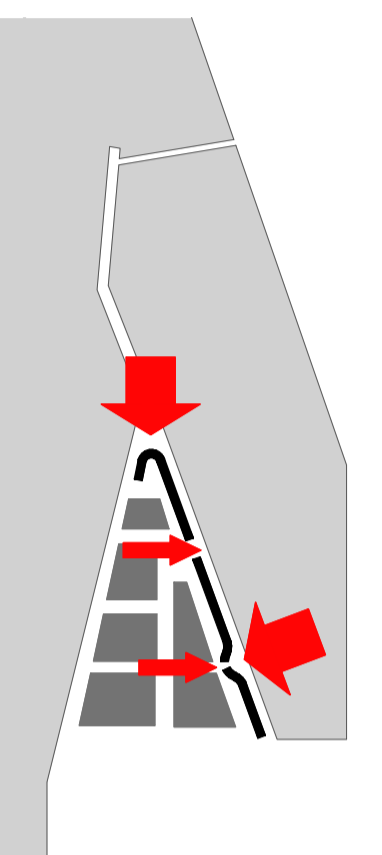


ĒKAS APJOMS IZVIETOTS GAR PUSSALAS AUSTRUMU KRĀSTU IZVEIDOJOT PACĒĻUMU RELIJEFĀ. TĀS VEIDO KONTRASTĒJOŠU "AIZVĒNA SAJŪTU" ATIECĪBĀ PRET DAUGAVAS ATVĒRTO PLAŠUMU PUSSALAS RIETUMU PUSĒ.

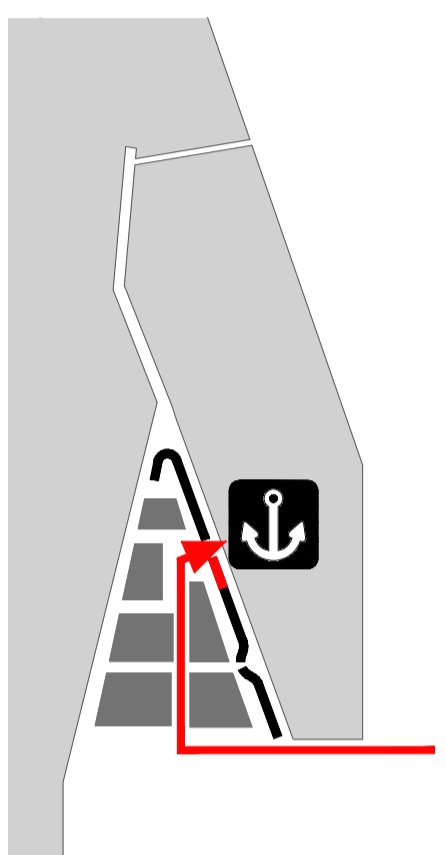


ĒKAS GARENAIS APJOMS PIELAUJ IESPĒJU KOMBINĒT DAŽĀDAS FUNKCIJAS, KĀ PIEMĒRAM KAFEJNĪCAS, AR BURĀŠANŪ SAISTĪTI VEIKALI, IESPĒJAMS MOTORLAIVU, MASTU NOLIKTAVAS, DARBŅĪCAS.


ĒKAS VIDUSDAĻĀ STARP CITĀM FUNKCIJĀM PAKĀRTOJAS JAHTU OSTAS ADMINISTRĀCIJA. TĀ ATRODĀS IEKŠĒJĀ IELU TĪKLA GALAPUNKTĀ.

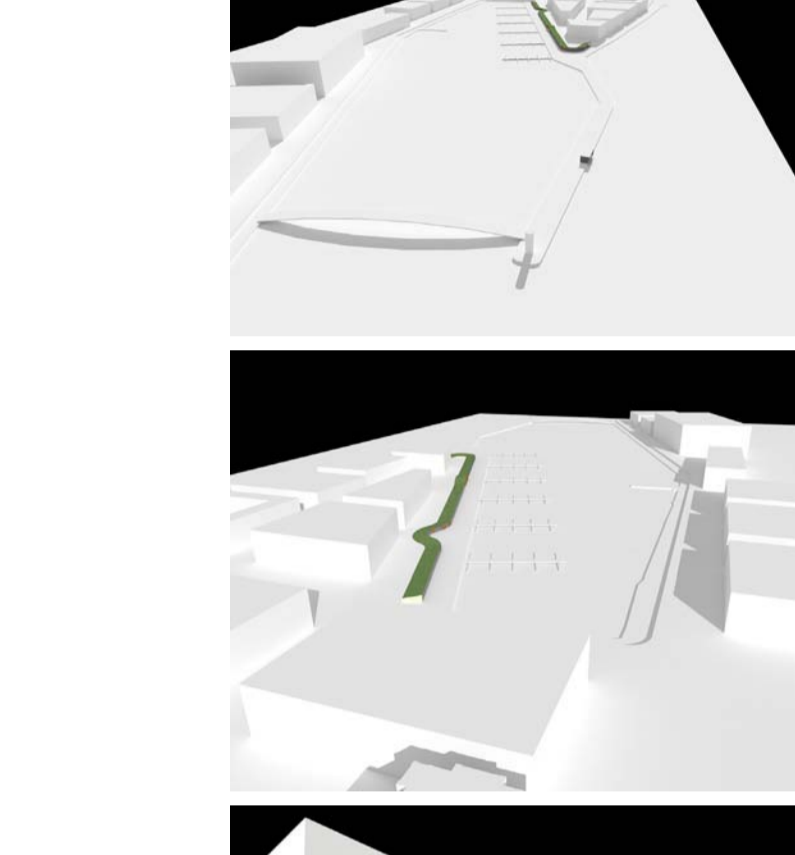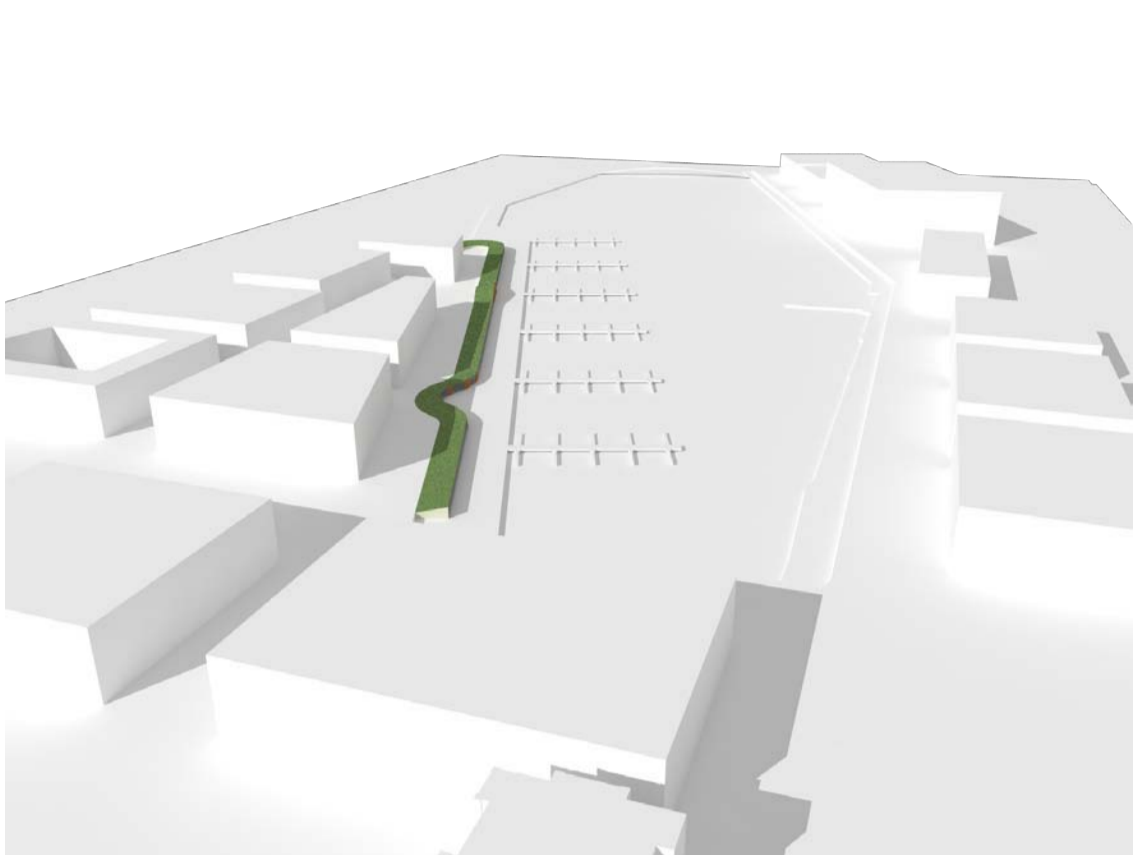


ĢENPLĀNS M1:500

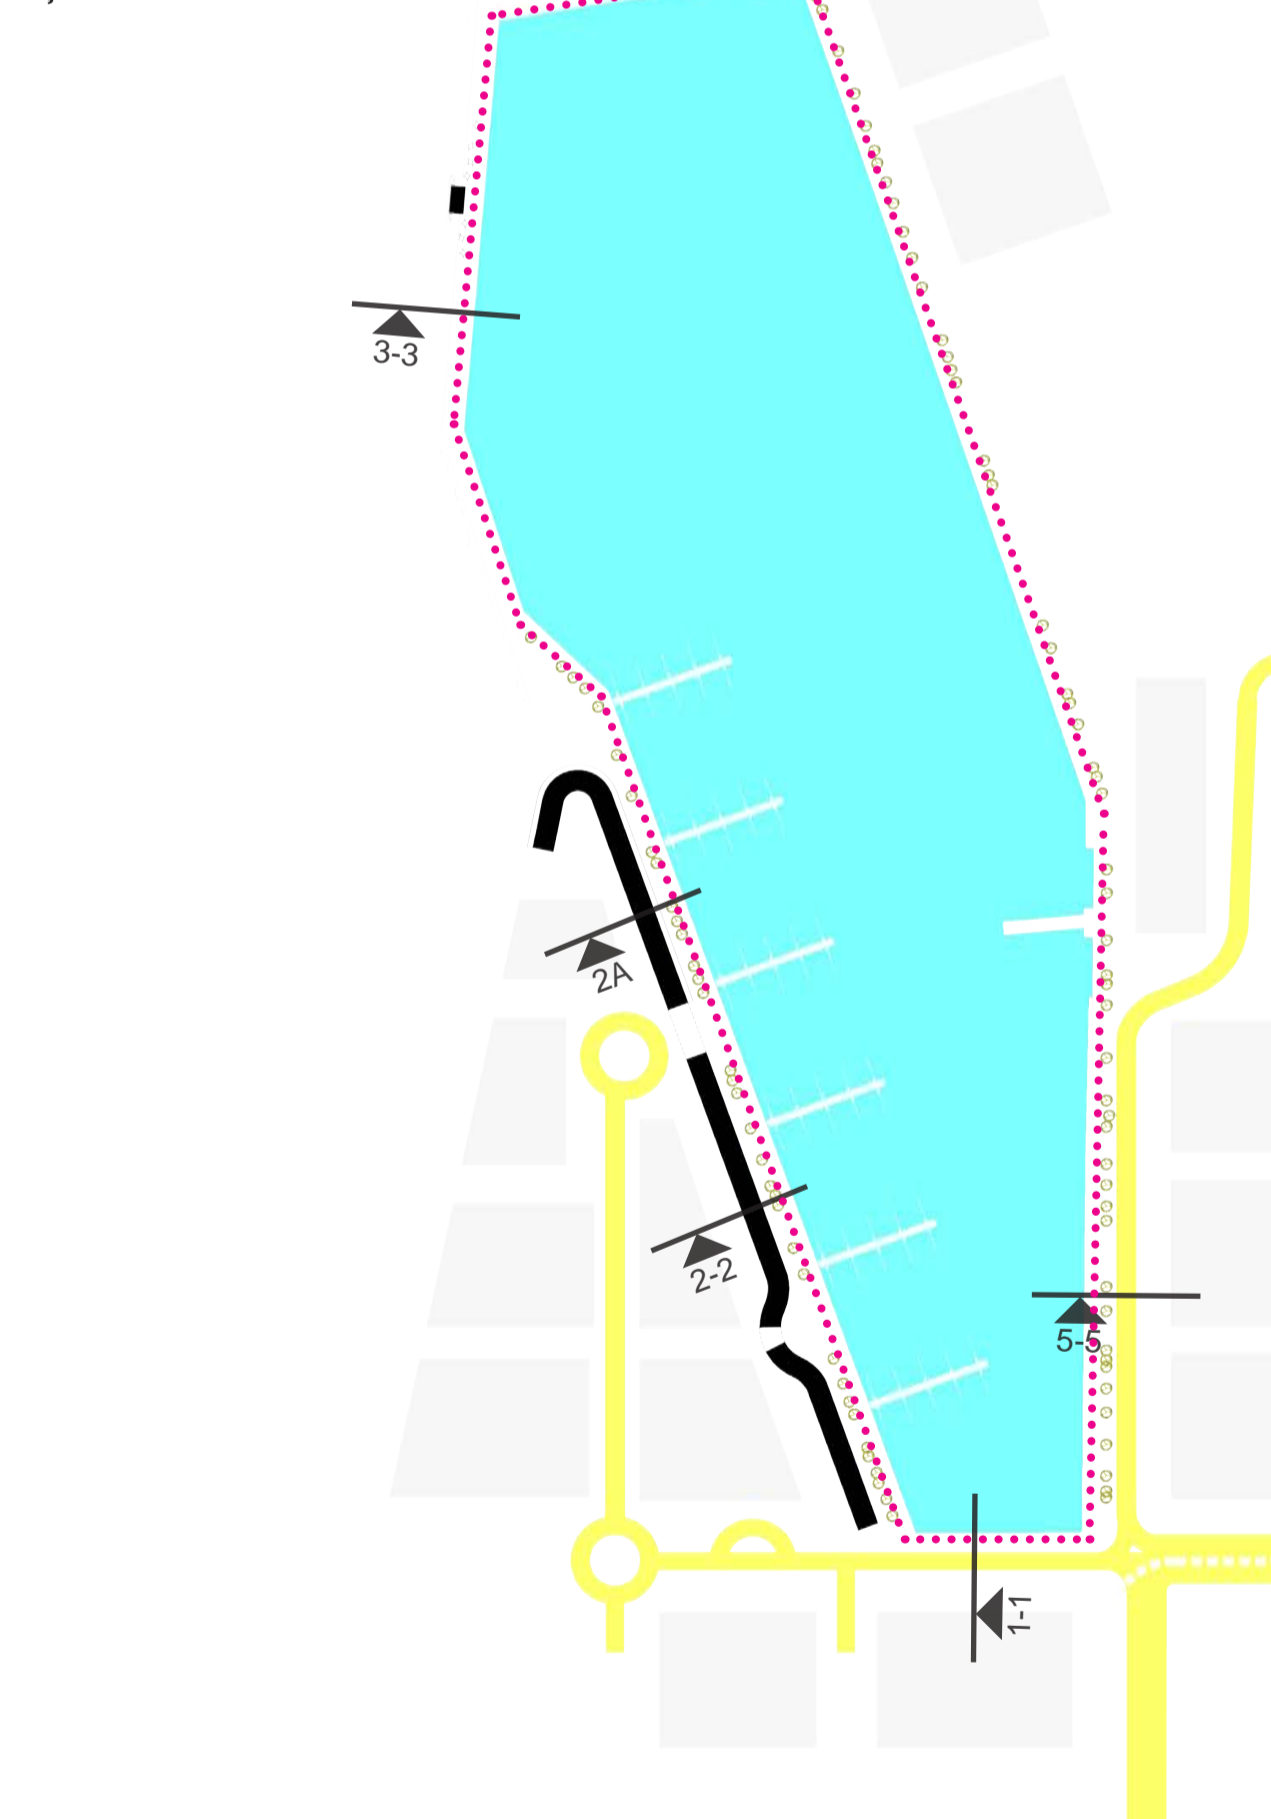

SKATS EKSPORTA LĪĀ VIRZIENĀ

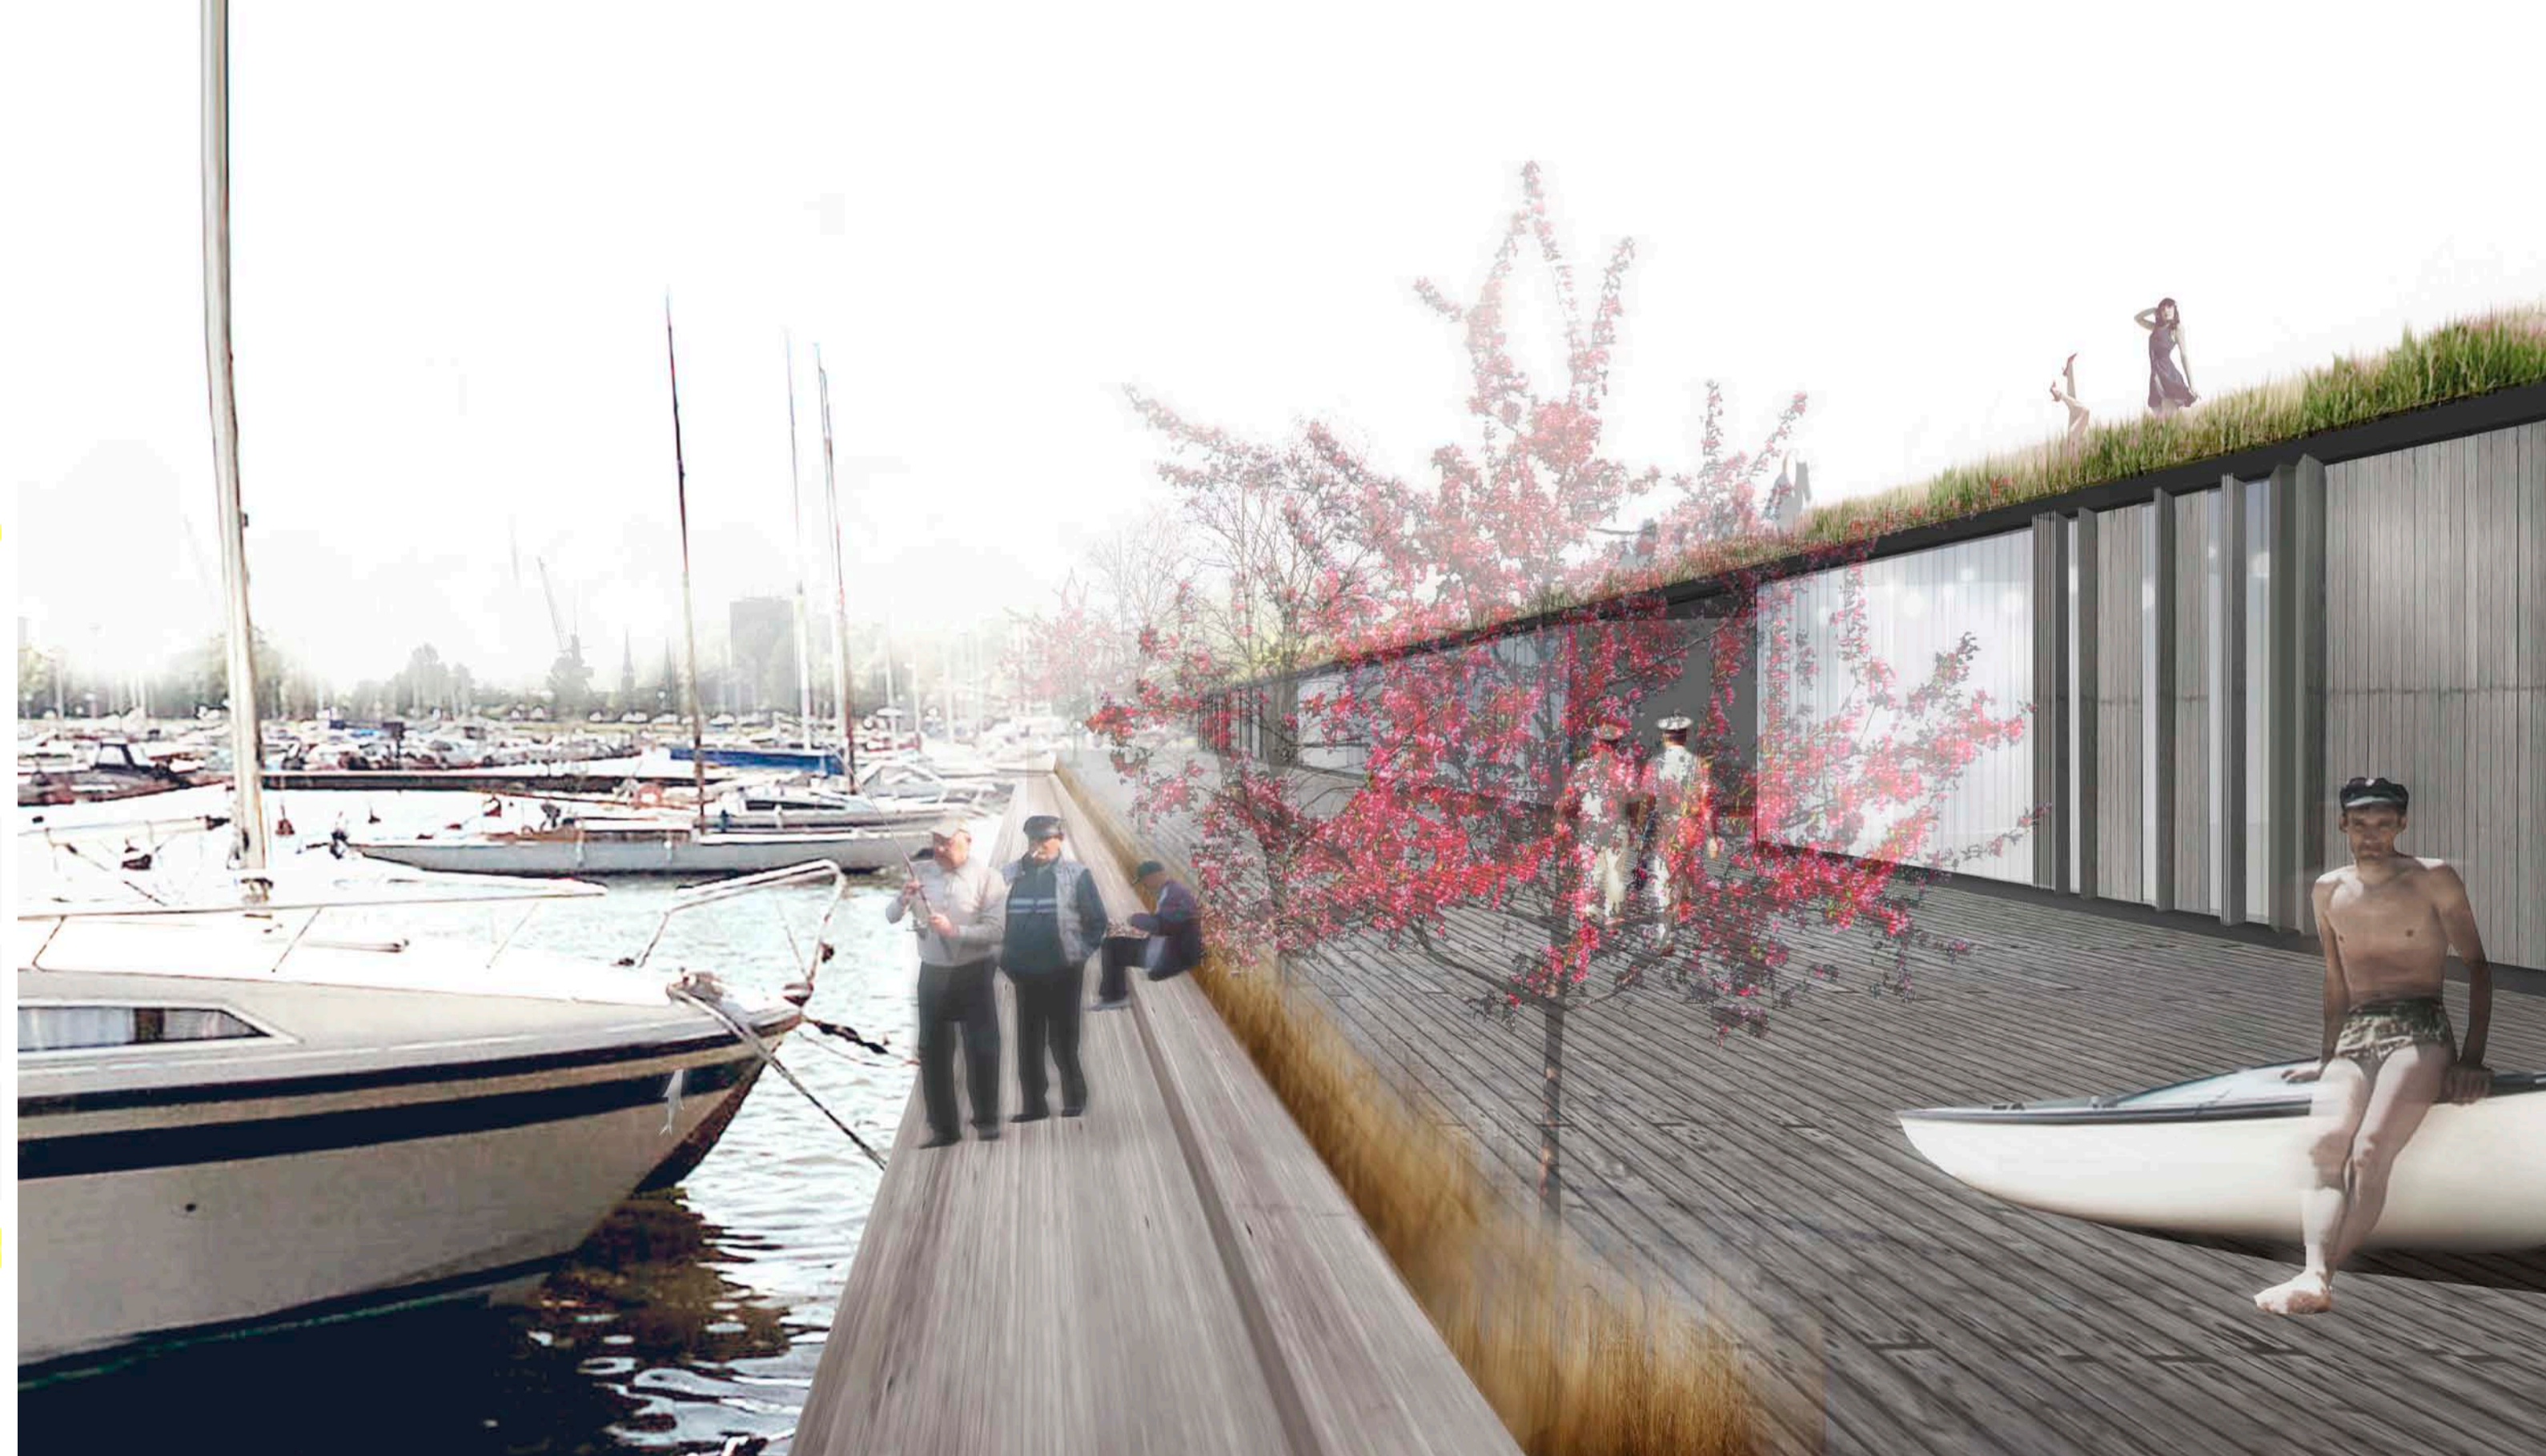


PLĀNA SHĒMA

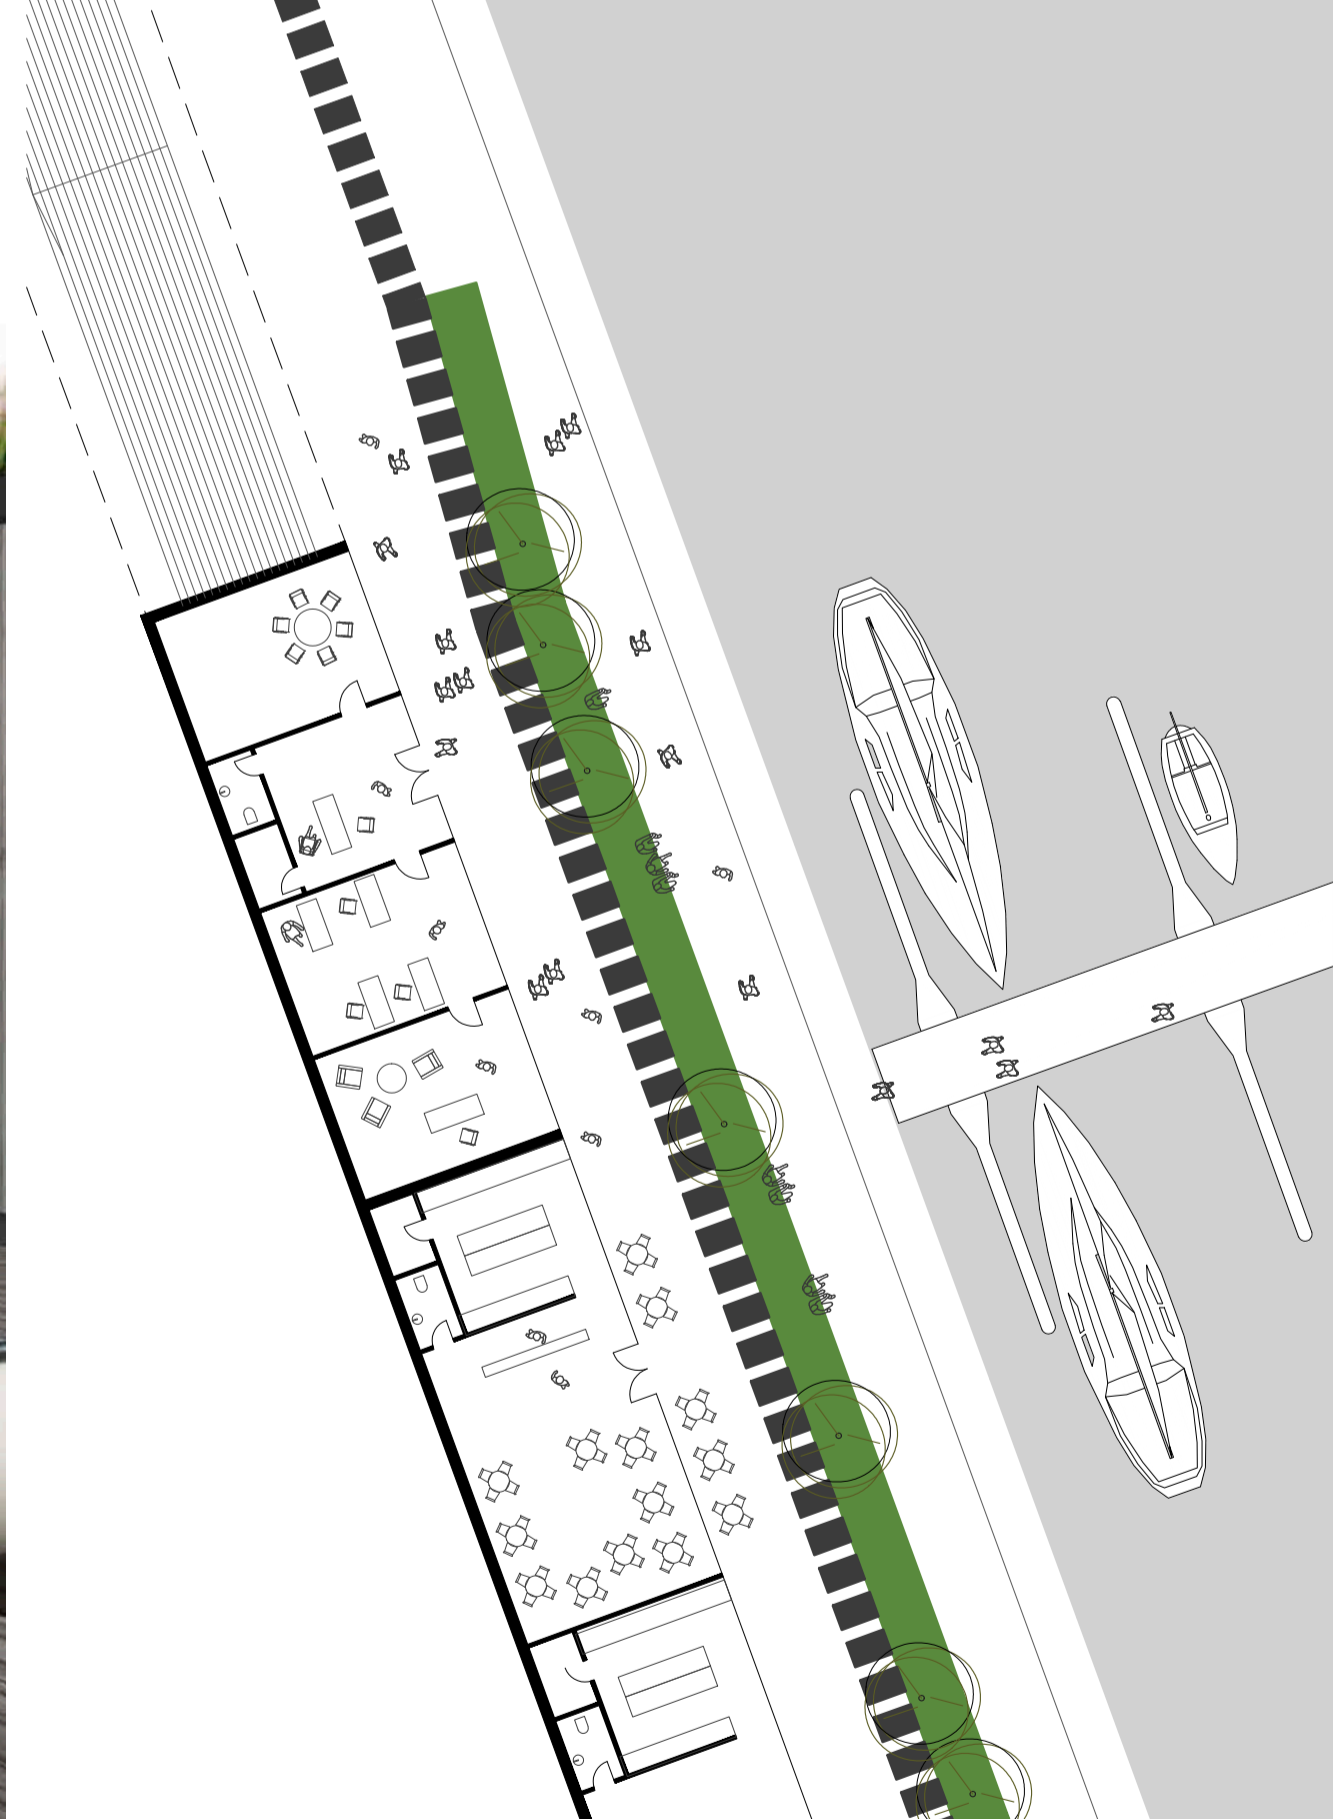


2A-2A




1-1

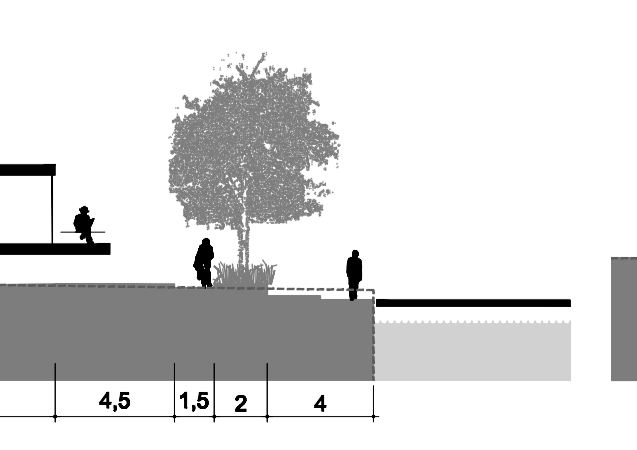


3-3

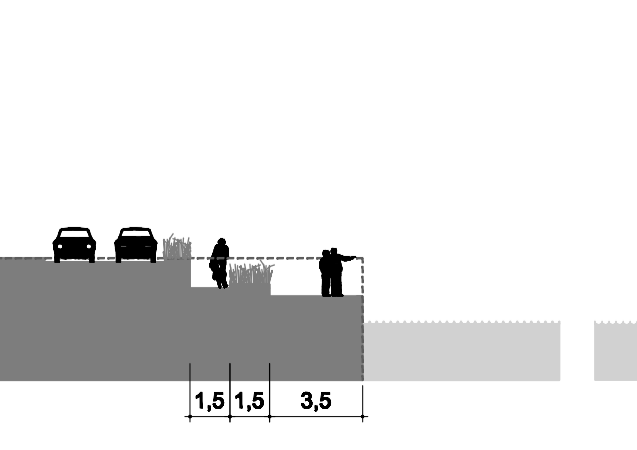

4-4

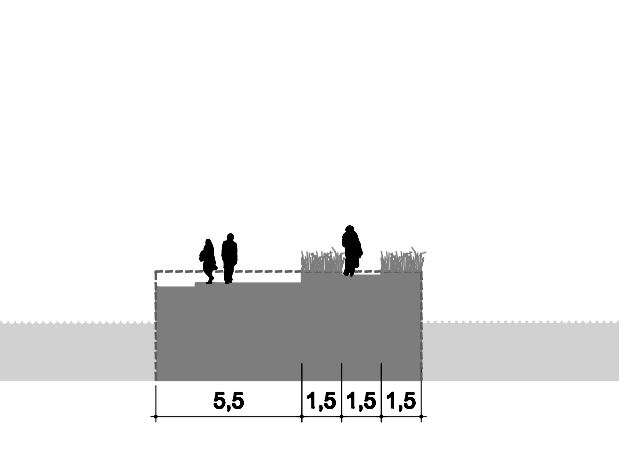

2-2

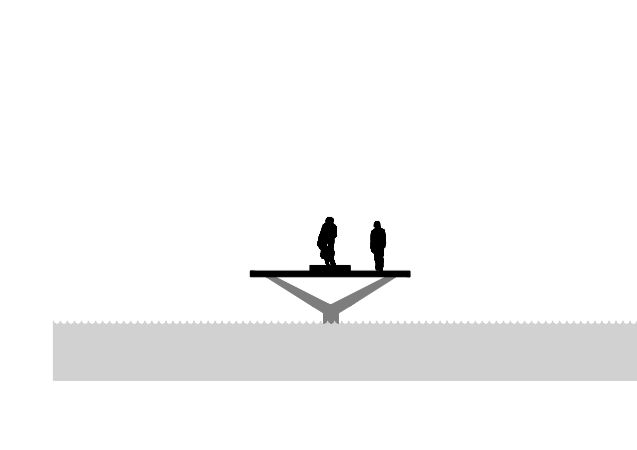

5-5



GRIEZUMI M1:200

