


II KĀRTA


Griezums 1-1 pie Vašingtona ielas

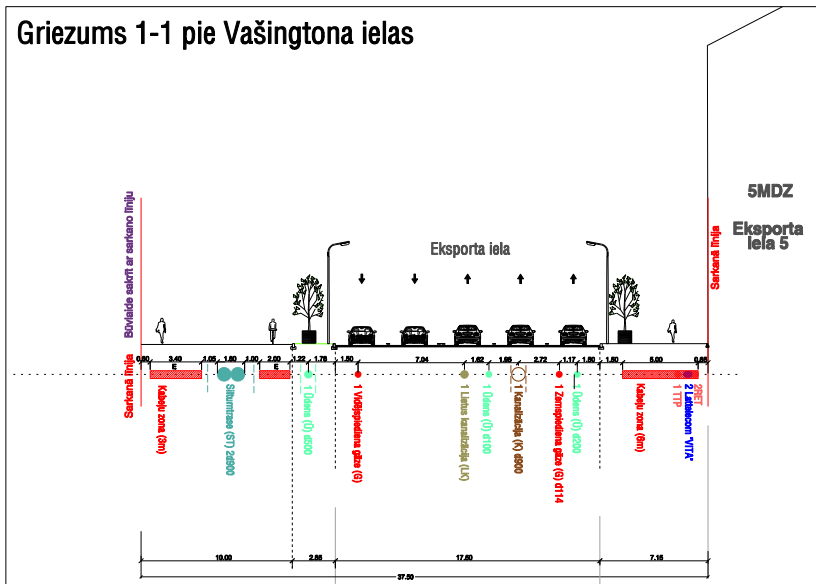

5MDZ
Eksporta iela 5


II KĀRTA

Griezums 5-5
Andrejostas iela

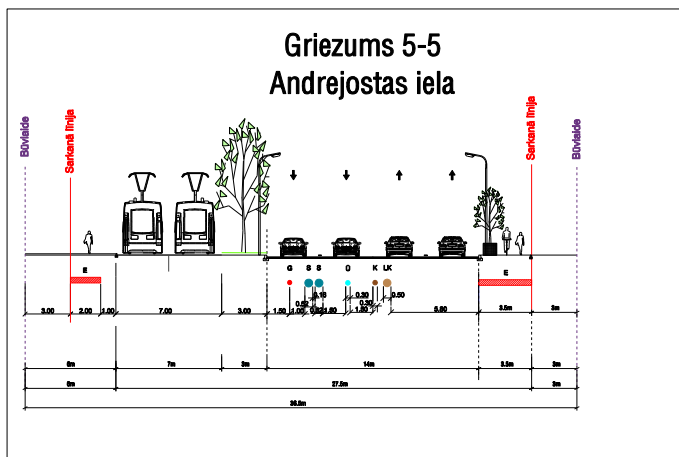

I KĀRTA


Griezums 1-1 pie Vašingtona ielas

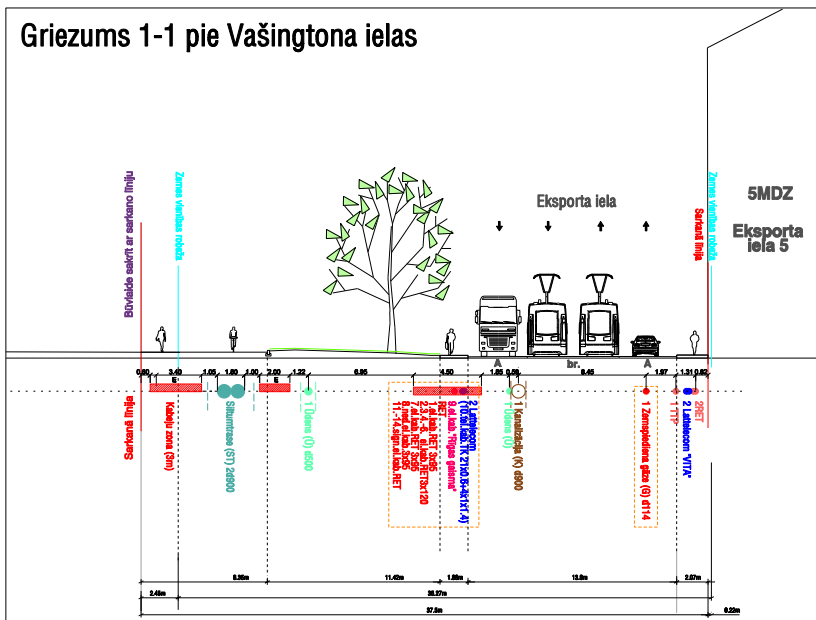

5MDZ
Eksporta iela 5


I KĀRTA

Griezums 5-5
Andrejostas iela

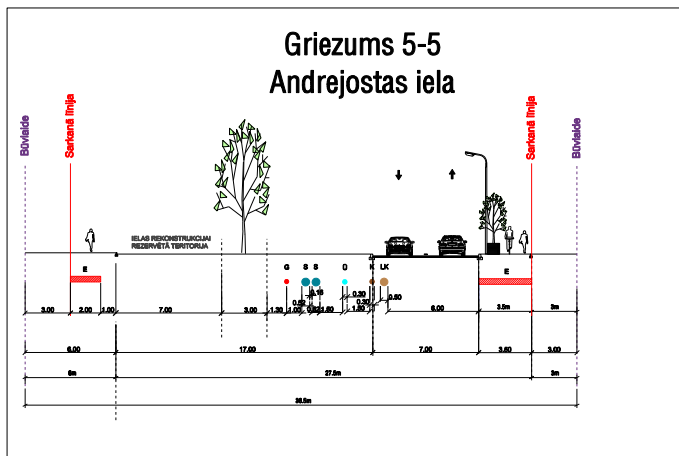

ESOŠAIS

Griezums 1-1 pie Vašingtona ielas

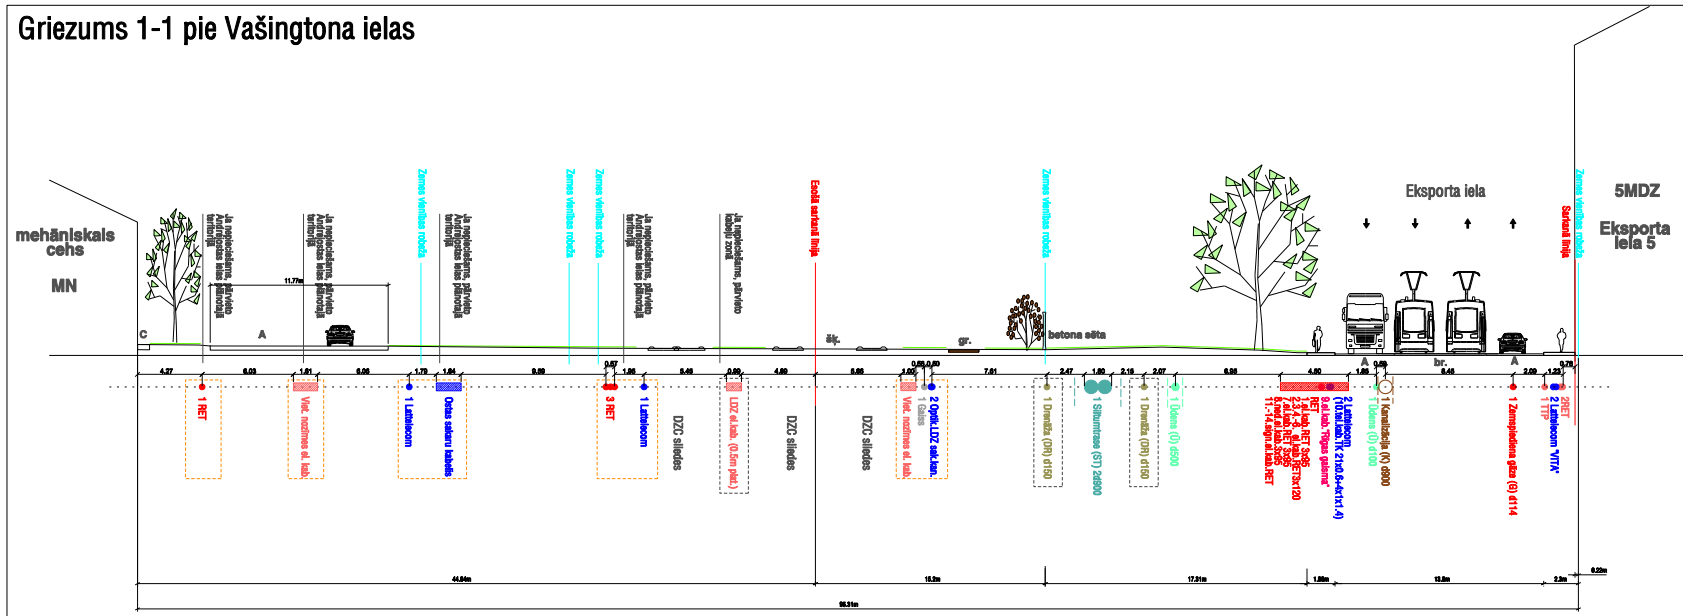

5MDZ
Eksporta iela 5

APZĪMĒJUMI

- Koks
- Augu kontainers
- Pārlietojamās inženierkomunikācijas
- Demontējamās inženierkomunikācijas
- Plānotā elektrības un telekomunikāciju kabeļu izvietouma zona
- Siltumtrase
- Lietus kanalizācija
- Sēdzes kanalizācija
- Ūdensvads
- Gāzes vads
- Sakaru kabells
- Elektrības kabells

ANDREJASĀLAS DETĀLPĻĀNOJUMS			
PAŅĒMĀJS	"JAUNRĪGAS ATTĪSTĪBAS UZŅĒMUMS" Andrejostas iela 6, LV-1046, Rīga Tel. +371 7368980 Fakss +371 7368989 www.jau.lv info@jau.lv		
IZPILĪTĀJS	"GRUPA B3" Kv. Barona iela 3-4, LV - 1050, Rīga Tel. +371 7217043 Fakss +371 7217045 www.grupaB3.lv info@grupaB3.lv		
PROJEKTS	ŠĶĒRSPROFILI, PRINCIPĀLS RISINĀJUMS. 1.LAPA	LAPAS NR.	8
PROJEKTA VEIDĀJS	HELS BALGAJIS	LAUKUMS	26
PLĀNOTĀJS	LOLITA ČAČE	SKALA	1:200
VAJARDARĀJS	KRĪŠJĀNIS BIETIŅŠ		