



II KĀRTA

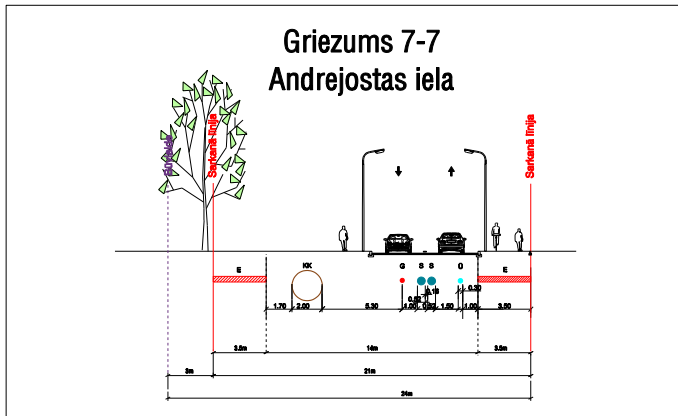


I KĀRTA


Griezums 2-2 pie Katrīnas ielas

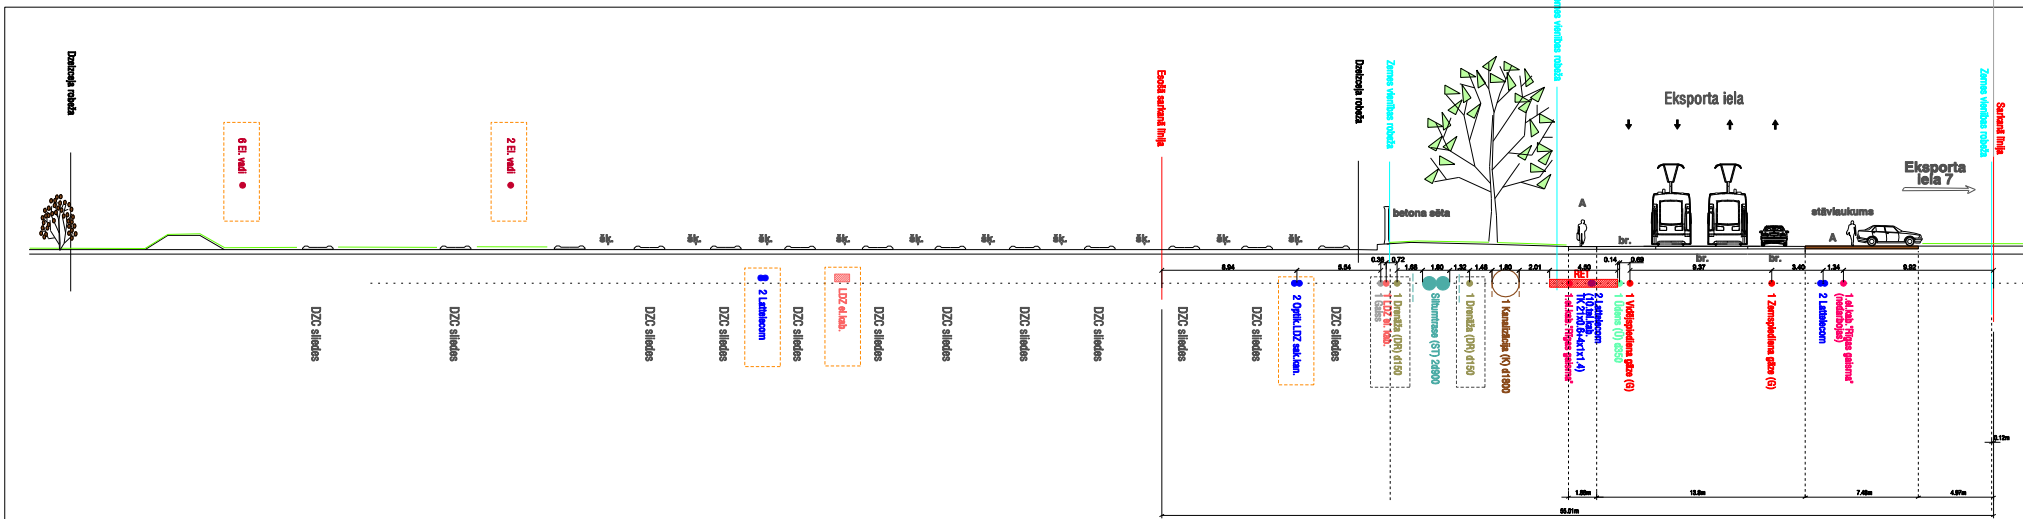

Griezums 2-2 pie Katrīnas ielas

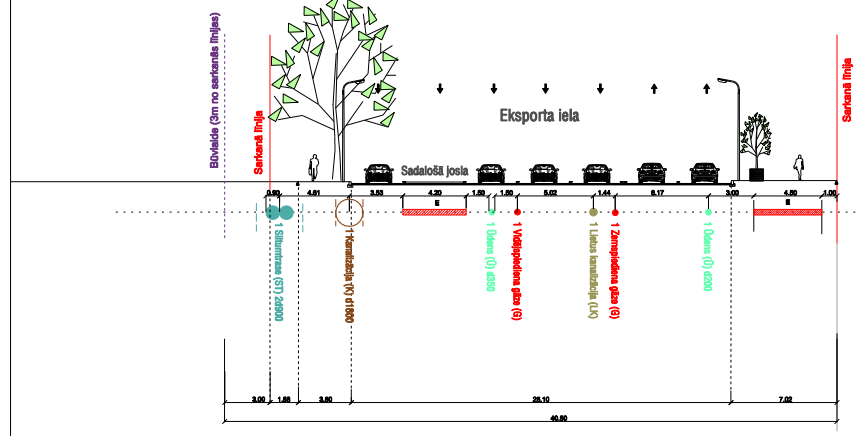

Griezums 2-2 pie Katrīnas ielas

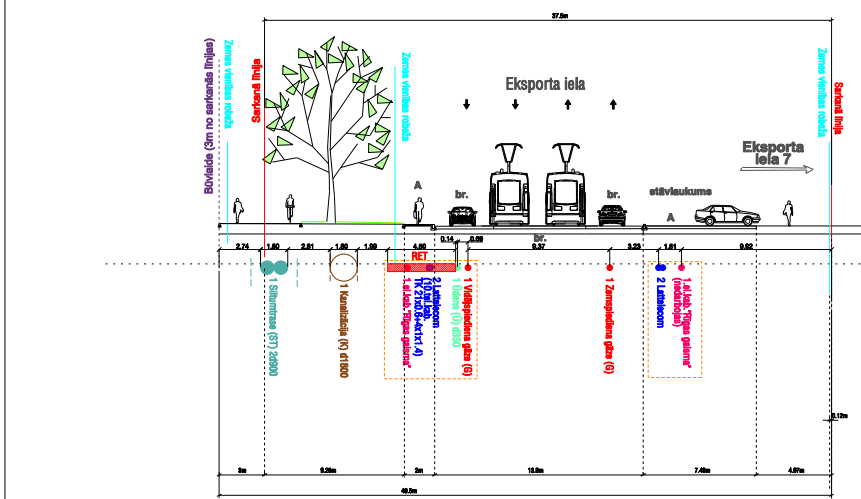

II KĀRTA

I KĀRTA

ESOŠAIS

- #### APZĪMĒJUMI
- Koks
 - Augu konteiners
 - Pārvietojamās inženierkomunikācijas
 - Demontējamās inženierkomunikācijas
 - Plānotā elektrības un telekomunikāciju kabeļu izvietojuma zona
 - Siltumtrase
 - Lietus kanalizācija
 - Sedzīves kanalizācija
 - Ūdensvads
 - Gāzes vads
 - Sekaru kabelis
 - Elektrības kabelis

ANDREJSALAS DETĀLPLĀNOJUMS				
PAUŠTĀJS	"JAUNRĪGAS ATTĪSTĪBAS LIZĒMUMS" Andrejostas iela 6, LV-1046, Rīga Tel. +371 7355980 Faks +371 7355989 www.jau.lv info@jau.lv			
IZPILĪTĀJS	"GRUPA 93" Kr. Barona iela 3-4, LV - 1060, Rīga Tel. +371 7217045 Faks +371 7217045 www.grupa93.lv info@grupa93.lv			
PAUŠTĀJAM	ŠĶĒRSPROFILI, PRINCIPĀLS PĪSINĀJUMS. 2.LAPA	LAPAS	9	KOPĀJAS LĪMENIS
PROJEKTA VAIRĀKĀJS	NELIS BALODALIS	DATE		
PLĀNOTĀJS	LOLITA ČACE			
KARTOŠANĀJS	KRĪŠJĀNES BIETIŠS			