


**ESOŠĀ TERITORIJAS IZAMANTOŠANA ATTĒLOTA
ATBILSTOŠI RĪGAS VĒSTURISKĀ CENTRA TERITORIJAS
PLĀNOJUMAM**

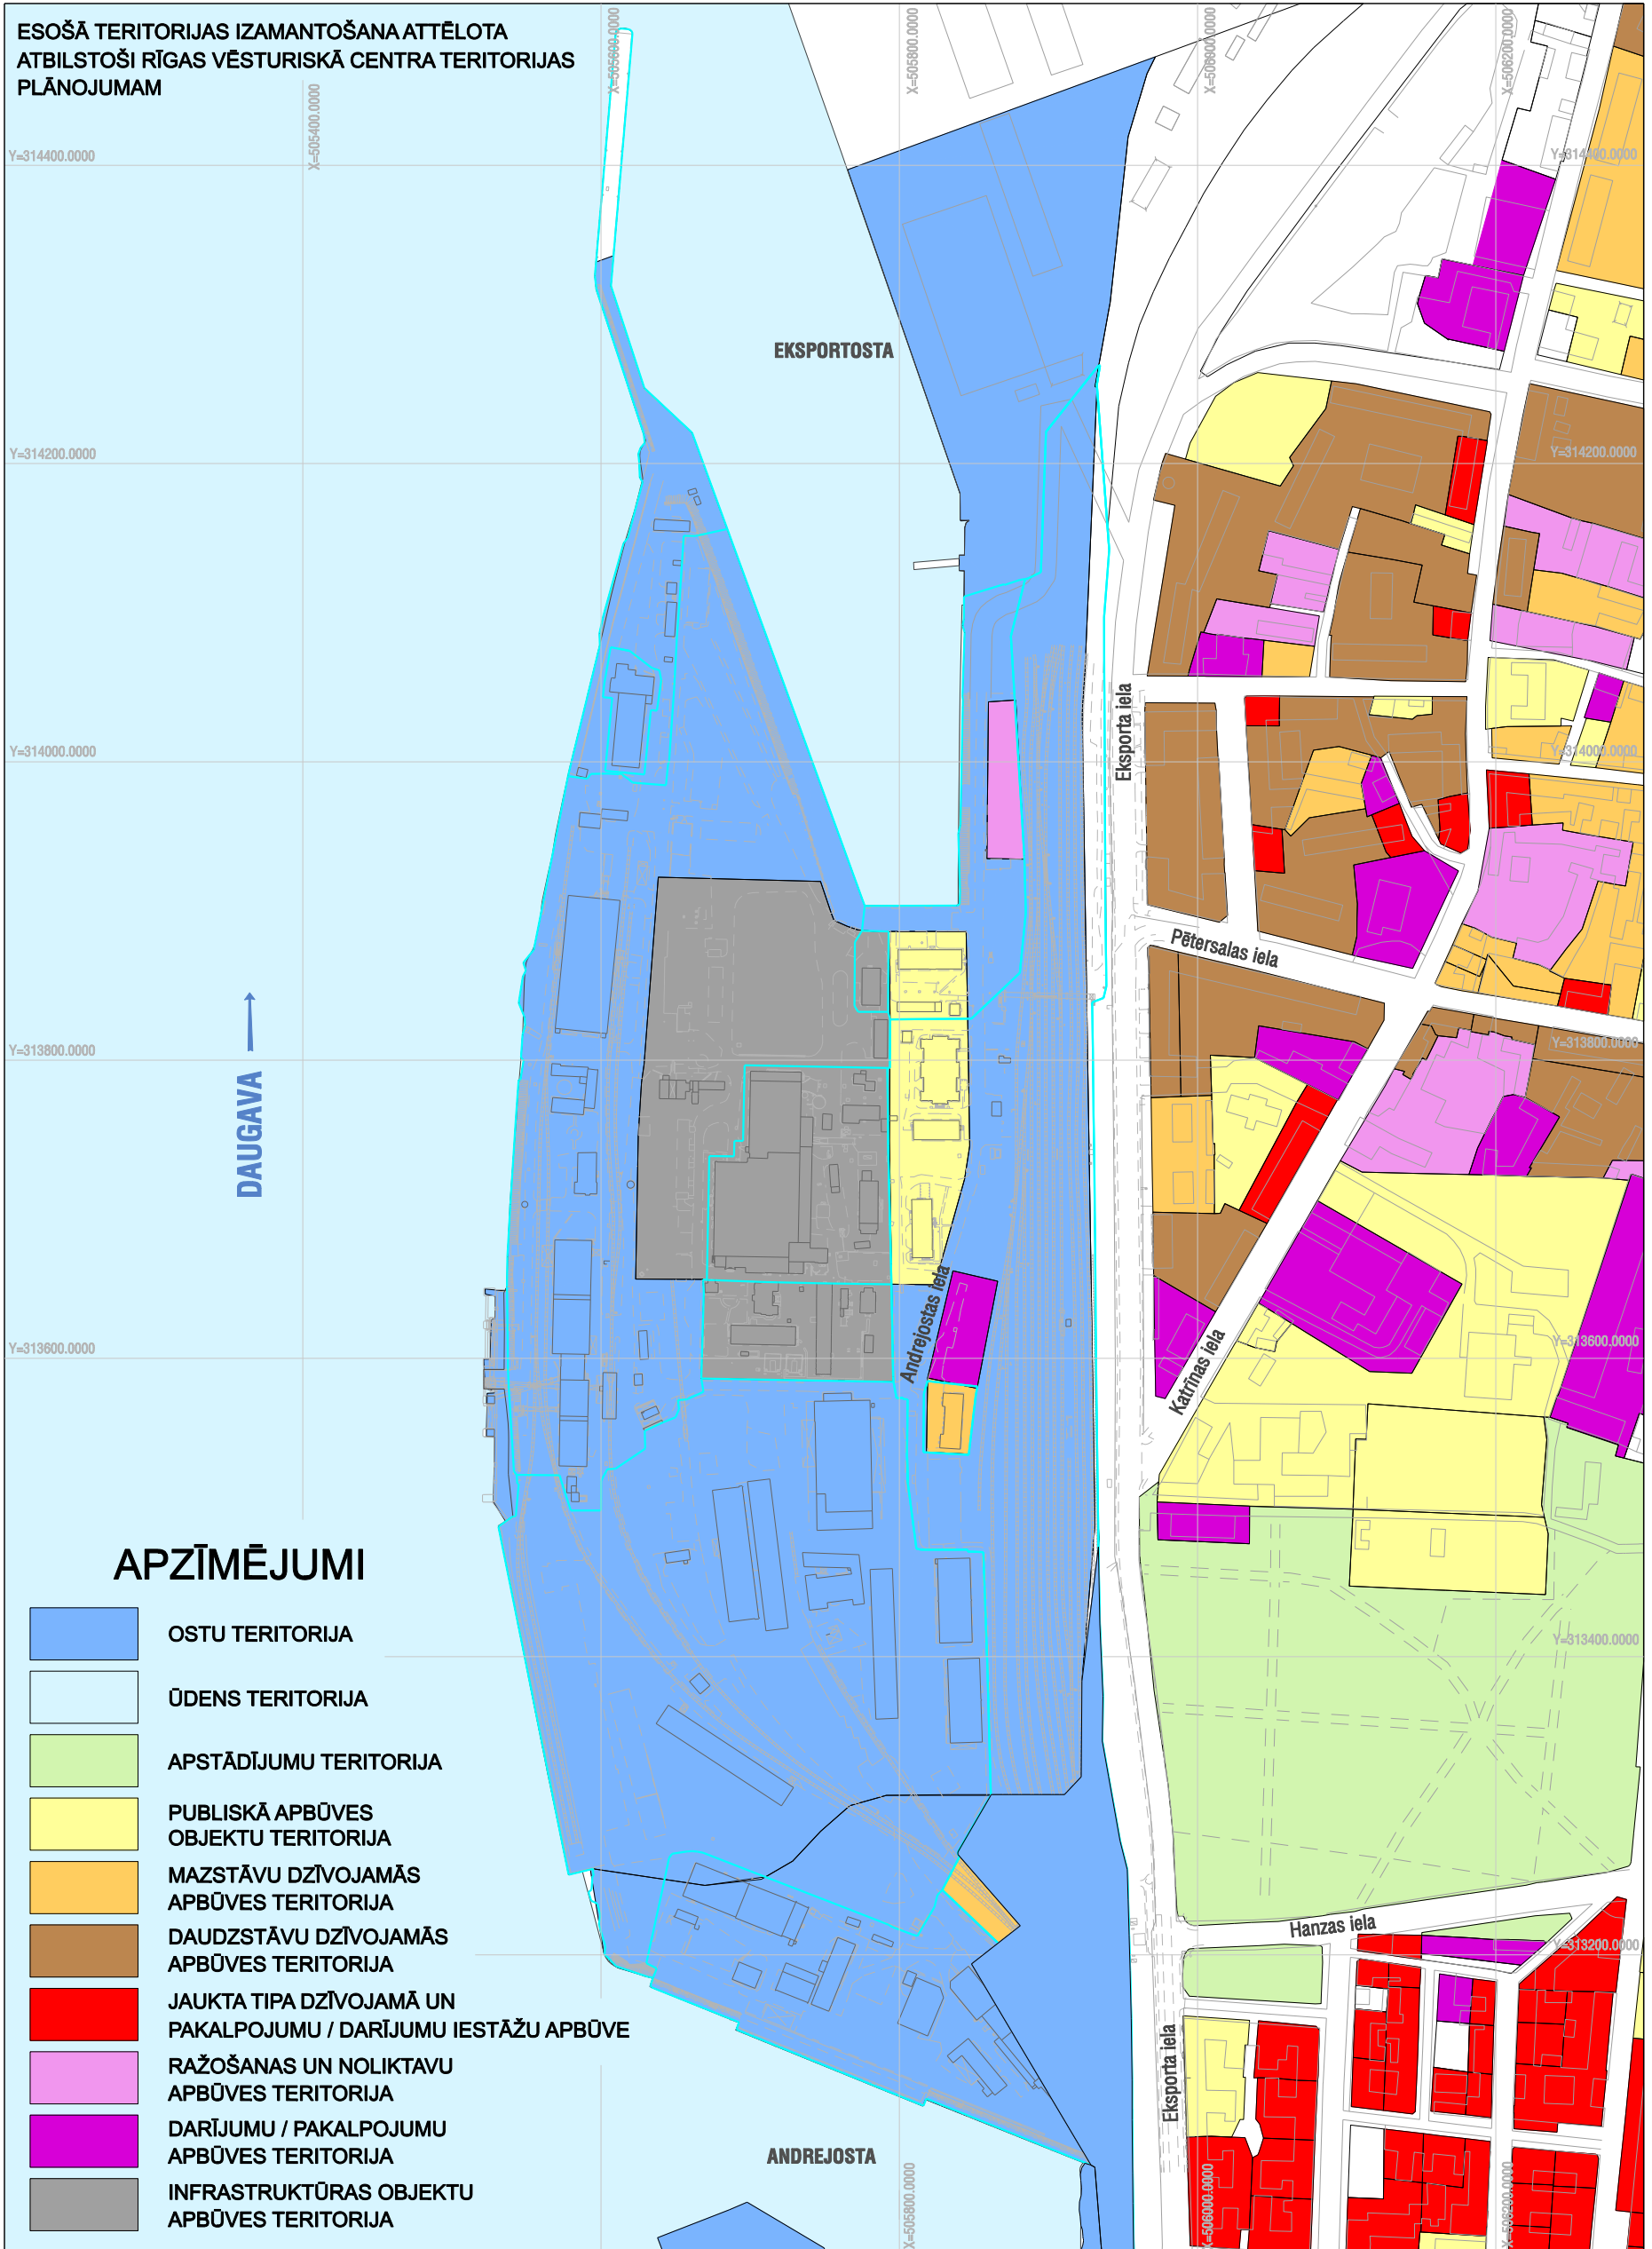

APZĪMĒJUMI

- OSTU TERITORIJA
- ŪDENS TERITORIJA
- APSTĀDĪJUMU TERITORIJA
- PUBLISKĀ APBŪVES OBJEKTU TERITORIJA
- MAZSTĀVU DZĪVOJAMĀS APBŪVES TERITORIJA
- DAUDZSTĀVU DZĪVOJAMĀS APBŪVES TERITORIJA
- JAUKTA TIPĀ DZĪVOJAMĀ UN PAKALPOJUMU / DARĪJUMU IESTĀŽU APBŪVE
- RAŽOŠANAS UN NOLIKTAVU APBŪVES TERITORIJA
- DARĪJUMU / PAKALPOJUMU APBŪVES TERITORIJA
- INFRASTRUKTŪRAS OBJEKTU APBŪVES TERITORIJA

PASŪTĪTĀJS	<p>"JAUNRĪGAS ATTĪSTĪBAS UZŅĒMUMS" Andrejostas iela 6, LV-1045, Rīga Tel. +371 7358980 Faks +371 7358989 www.jau.lv info@jau.lv</p>	OBJEKTS	ANDREJSALAS DETĀLPLĀNOJUMS		LAPA	11	MĒROGS 1:4500
		RASĒJUMS	ESOŠĀ TERITORIJAS IZAMANTOŠANA		LAPAS		
IZPILDĪTĀJS	<p>"GRUPA 93" Kr. Barona iela 3 - 4, LV - 1050, Rīga Tel. +371 7217043 Faks +371 7217045 www.grupa93.lv info@grupa93.lv</p>	PROJEKTA VADĪTĀJS	NEILS BALGALIS				
		PLĀNOTĀJA	LOLITA ČAČE				
		KARTOGRĀFS	KRIŠJĀNIS SIETIŅŠ				