


**ESOŠĀ TERITORIJAS IZAMANTOŠANA ATTĒLOTA  
ATBILSTOŠI RĪGAS VĒSTURISKĀ CENTRA TERITORIJAS  
PLĀNOJUMAM**

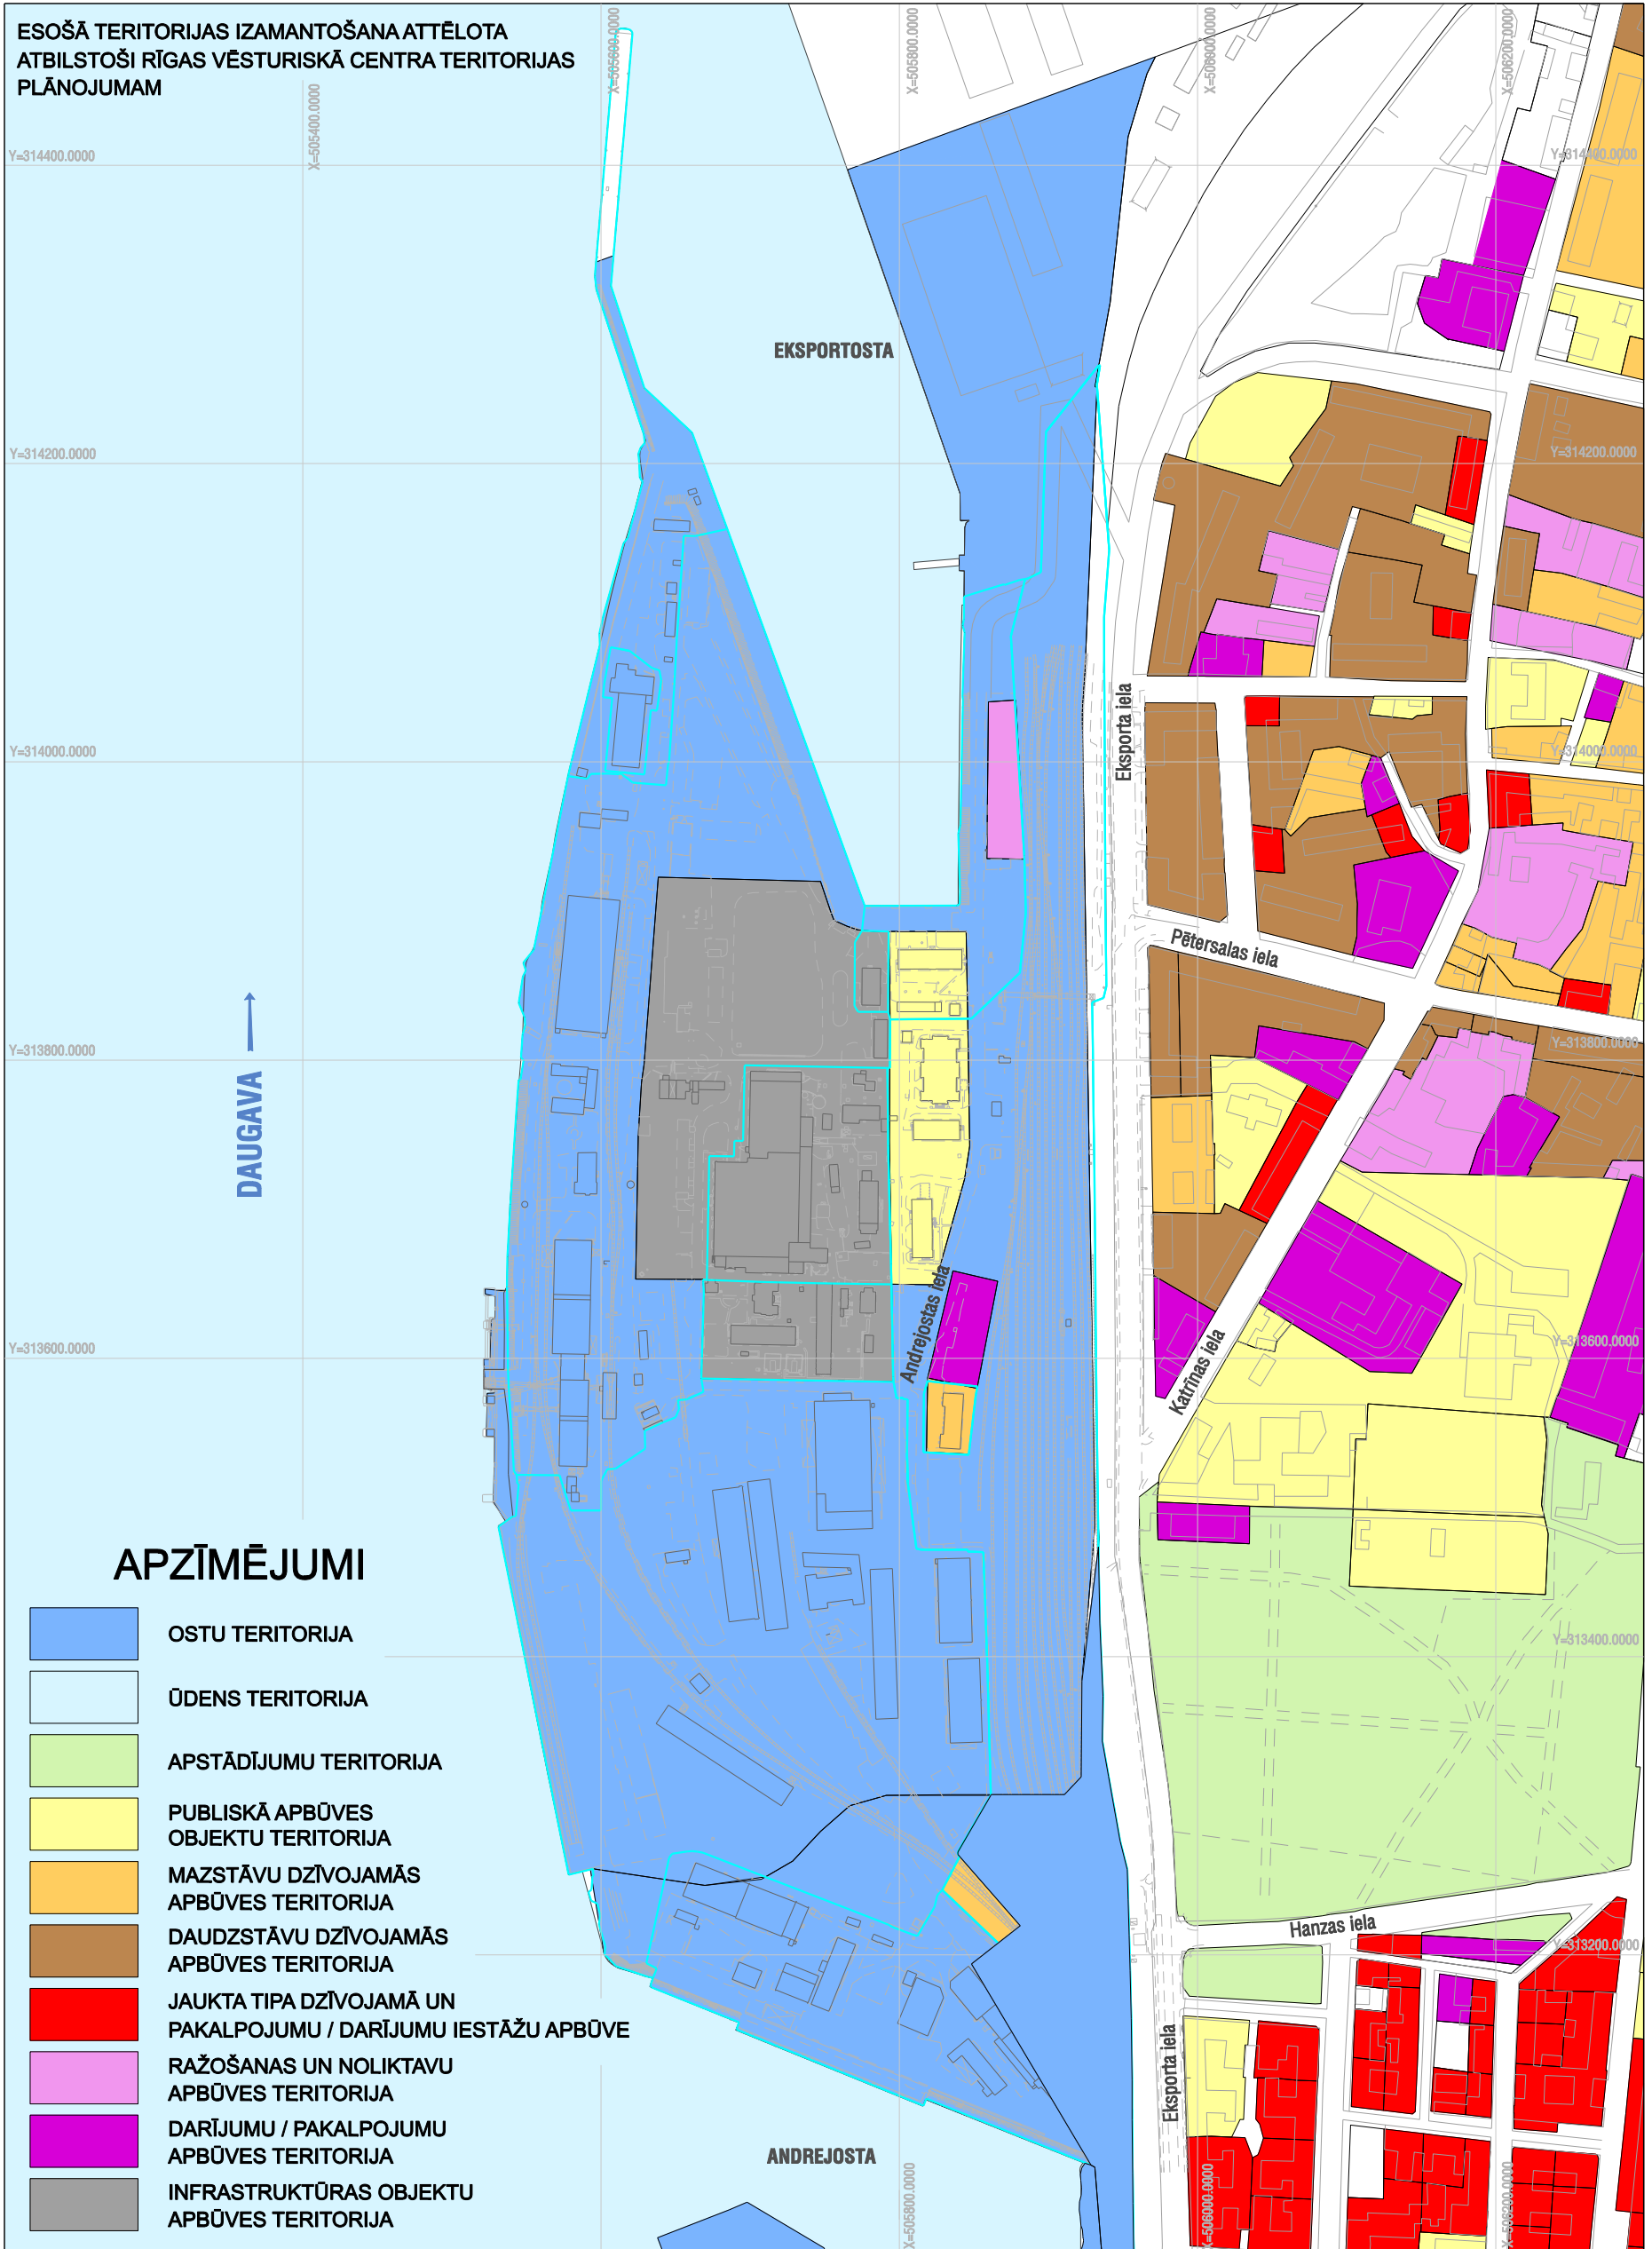

**APZĪMĒJUMI**

- OSTU TERITORIJA
- ŪDENS TERITORIJA
- APSTĀDĪJUMU TERITORIJA
- PUBLISKĀ APBŪVES OBJEKTU TERITORIJA
- MAZSTĀVU DZĪVOJAMĀS APBŪVES TERITORIJA
- DAUDZSTĀVU DZĪVOJAMĀS APBŪVES TERITORIJA
- JAUKTA TIPĀ DZĪVOJAMĀ UN PAKALPOJUMU / DARĪJUMU IESTĀŽU APBŪVE
- RAŽOŠANAS UN NOLIKTAVU APBŪVES TERITORIJA
- DARĪJUMU / PAKALPOJUMU APBŪVES TERITORIJA
- INFRASTRUKTŪRAS OBJEKTU APBŪVES TERITORIJA

PASŪTĪTĀJS	<p><b>"JAUNRĪGAS ATTĪSTĪBAS UZŅĒMUMS"</b>                  Andrejostas iela 6, LV-1045, Rīga                  Tel. +371 7358980                  Faks +371 7358989                  www.jau.lv info@jau.lv</p>	OBJEKTS	<b>ANDREJSALAS DETĀLPLĀNOJUMS</b>		LAPA	11	MĒROGS 1:4500
		RASEJUMS	ESOŠĀ TERITORIJAS IZAMANTOŠANA		LAPAS		
IZPILDĪTĀJS	<p><b>"GRUPA 93"</b>                  Kr. Barona iela 3 - 4, LV - 1050, Rīga                  Tel. +371 7217043                  Faks +371 7217045                  www.grupa93.lv info@grupa93.lv</p>	PROJEKTA VADĪTĀJS	NEILS BALGALIS				
		PLĀNOTĀJA	LOLITA ČAČE				
		KARTOGRĀFS	KRIŠJĀNIS SIETIŅŠ				