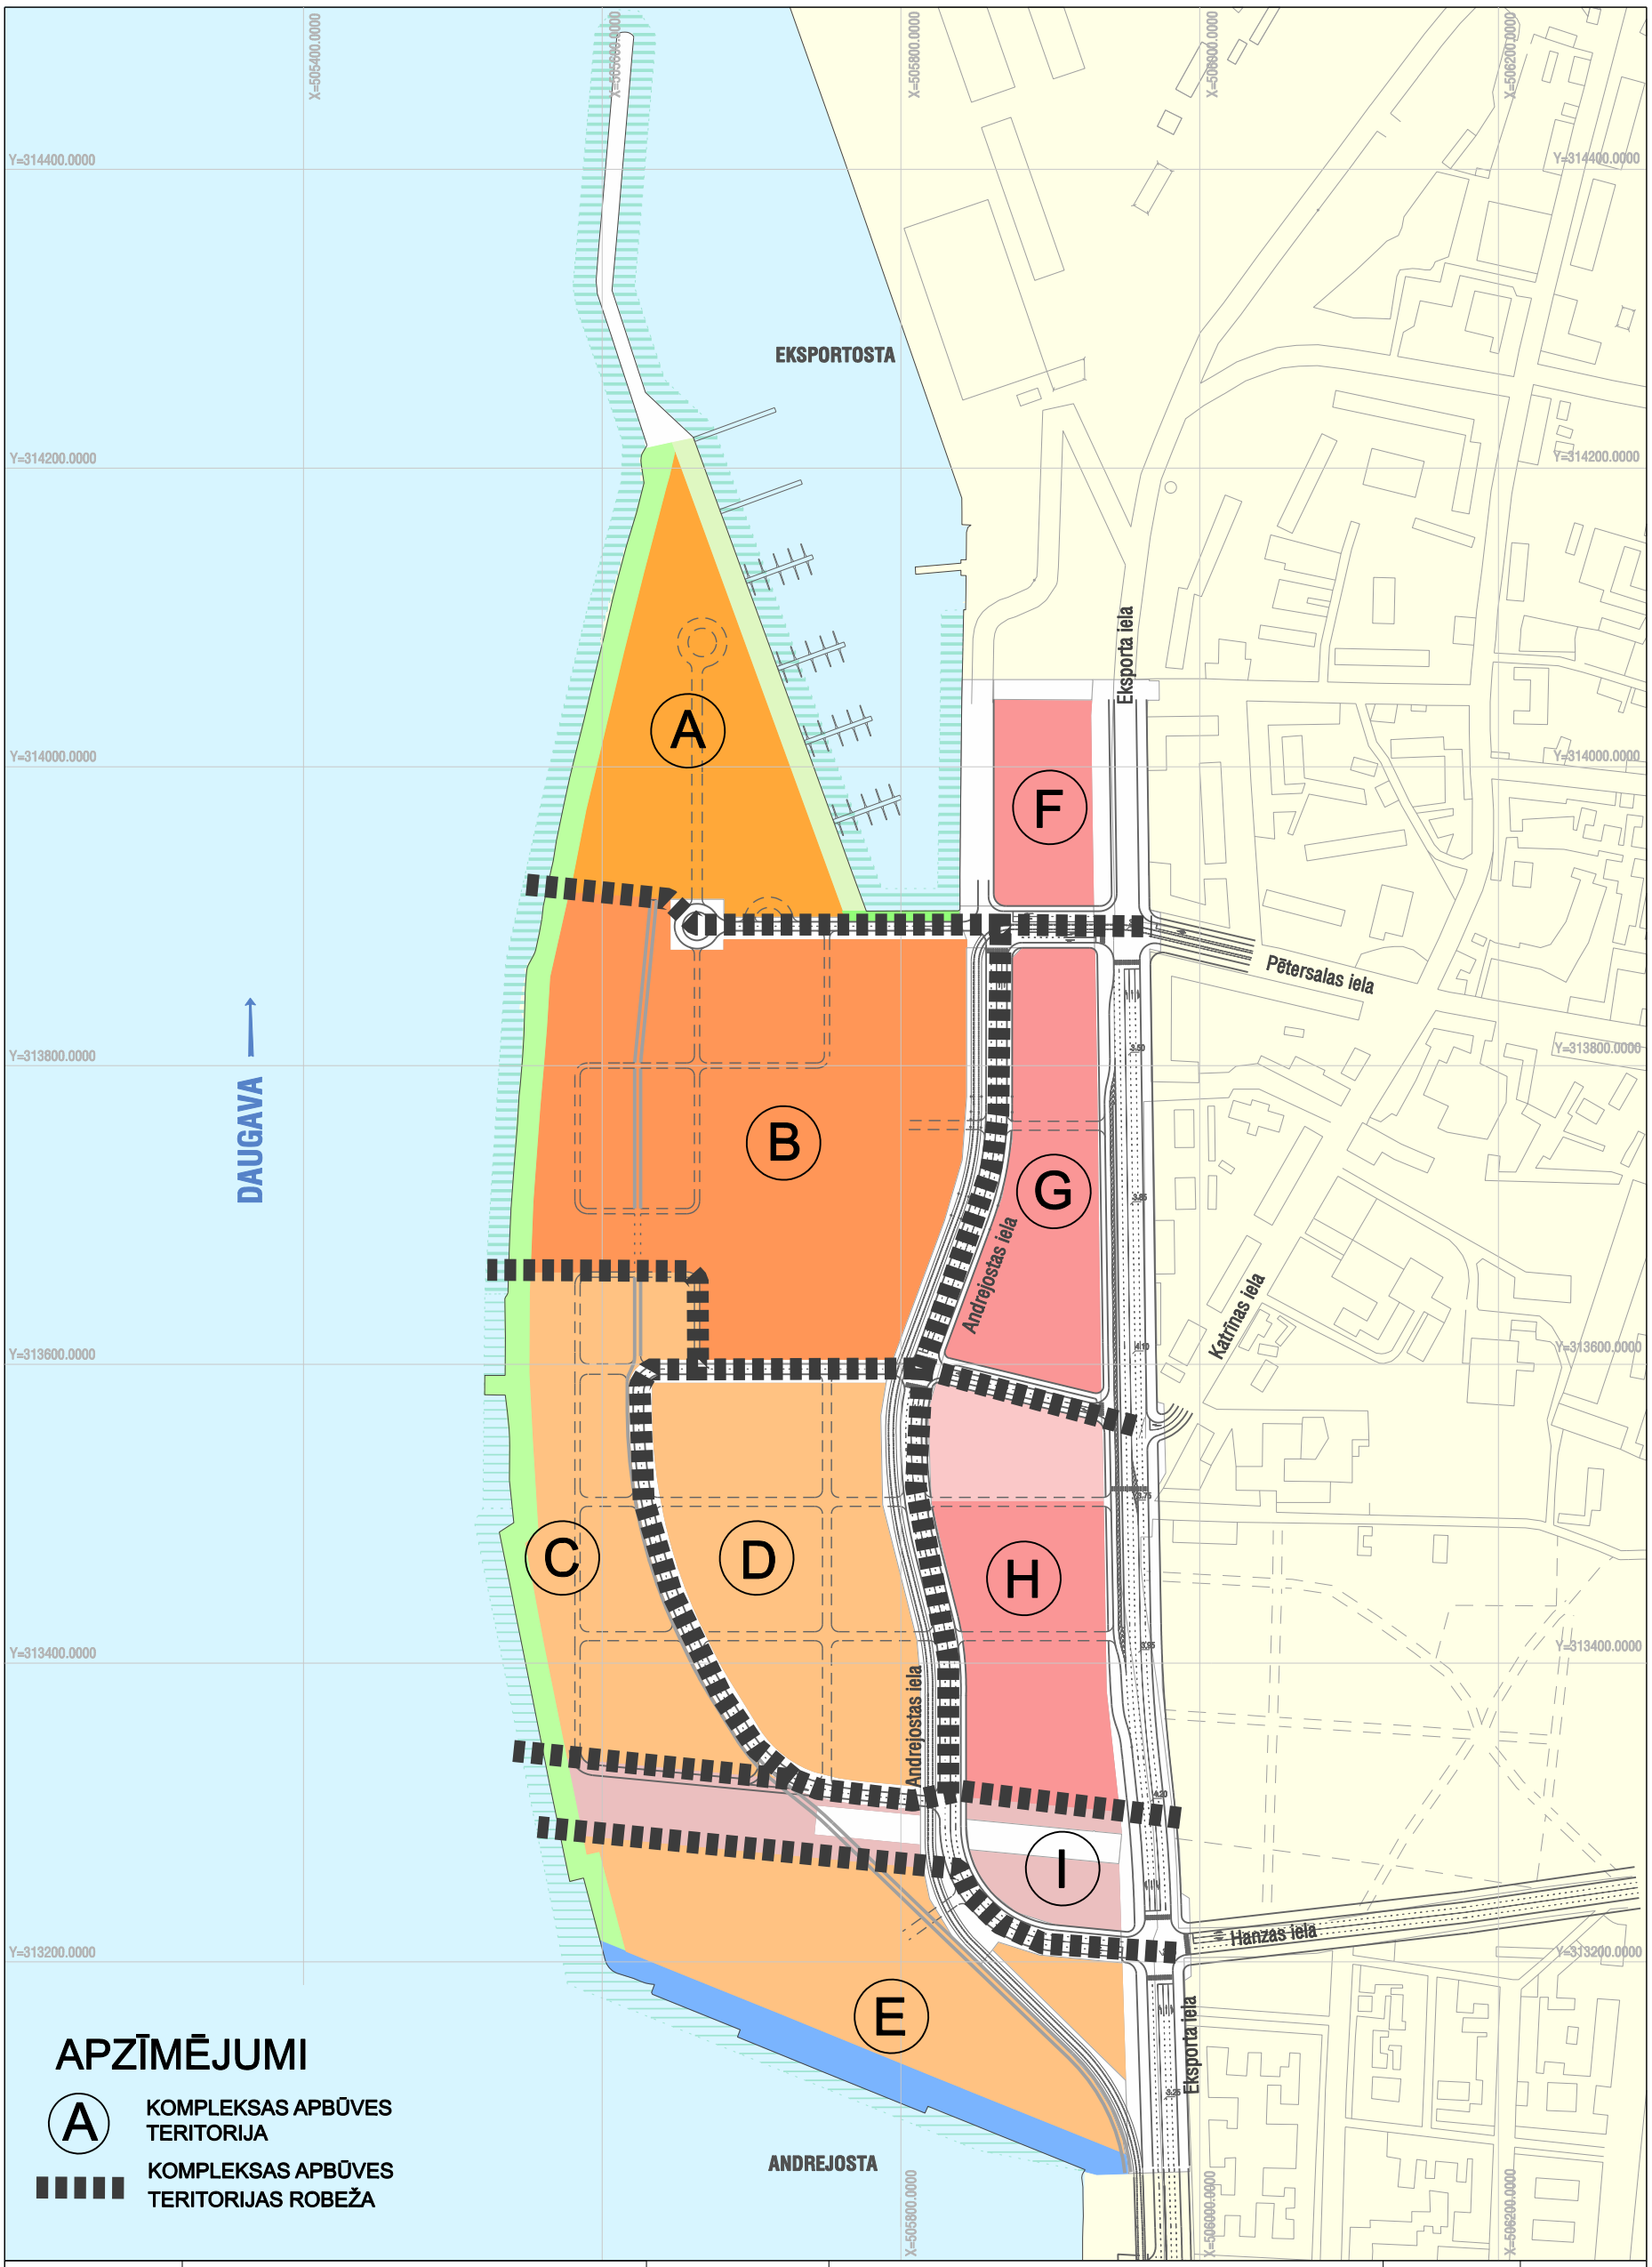

PASŪTĪTĀJS	"JAUNRĪGAS ATTĪSTĪBAS UZŅĒMUMS" Andrejostas iela 6, LV-1045, Rīga Tel. +371 7358980 Faks +371 7358989 www.jau.lv info@jau.lv	OBJEKTS	ANDREJSALAS DETĀLPLĀNOJUMS		LAPA 12	MĒROGS 1:4500
		RASĒJUMS	KOMPLEKSAS APBŪVES TERITORIJAS			
		PROJEKTA VADĪTĀJS	NEILS BALGALIS		LAPAS 26	
IZPILDĪTĀJS	"GRUPA 93" Kr. Barona iela 3 - 4, LV - 1050, Rīga Tel. +371 7217043 Faks +371 7217045 www.grupa93.lv info@grupa93.lv	PLĀNOTĀJA	LOLITA ČAČE			
		KARTOGRĀFS	KRIŠJĀNIS SIETIŅŠ			