


A-salas kods [vietas identitāte]

+ koda "brīvo vietu" aizpildīšana, veidojot jaunus kvartālus

+ atbilstoša apbūves mēroga meklēšana pilsētas centram, saglabājot A-salas identitāti

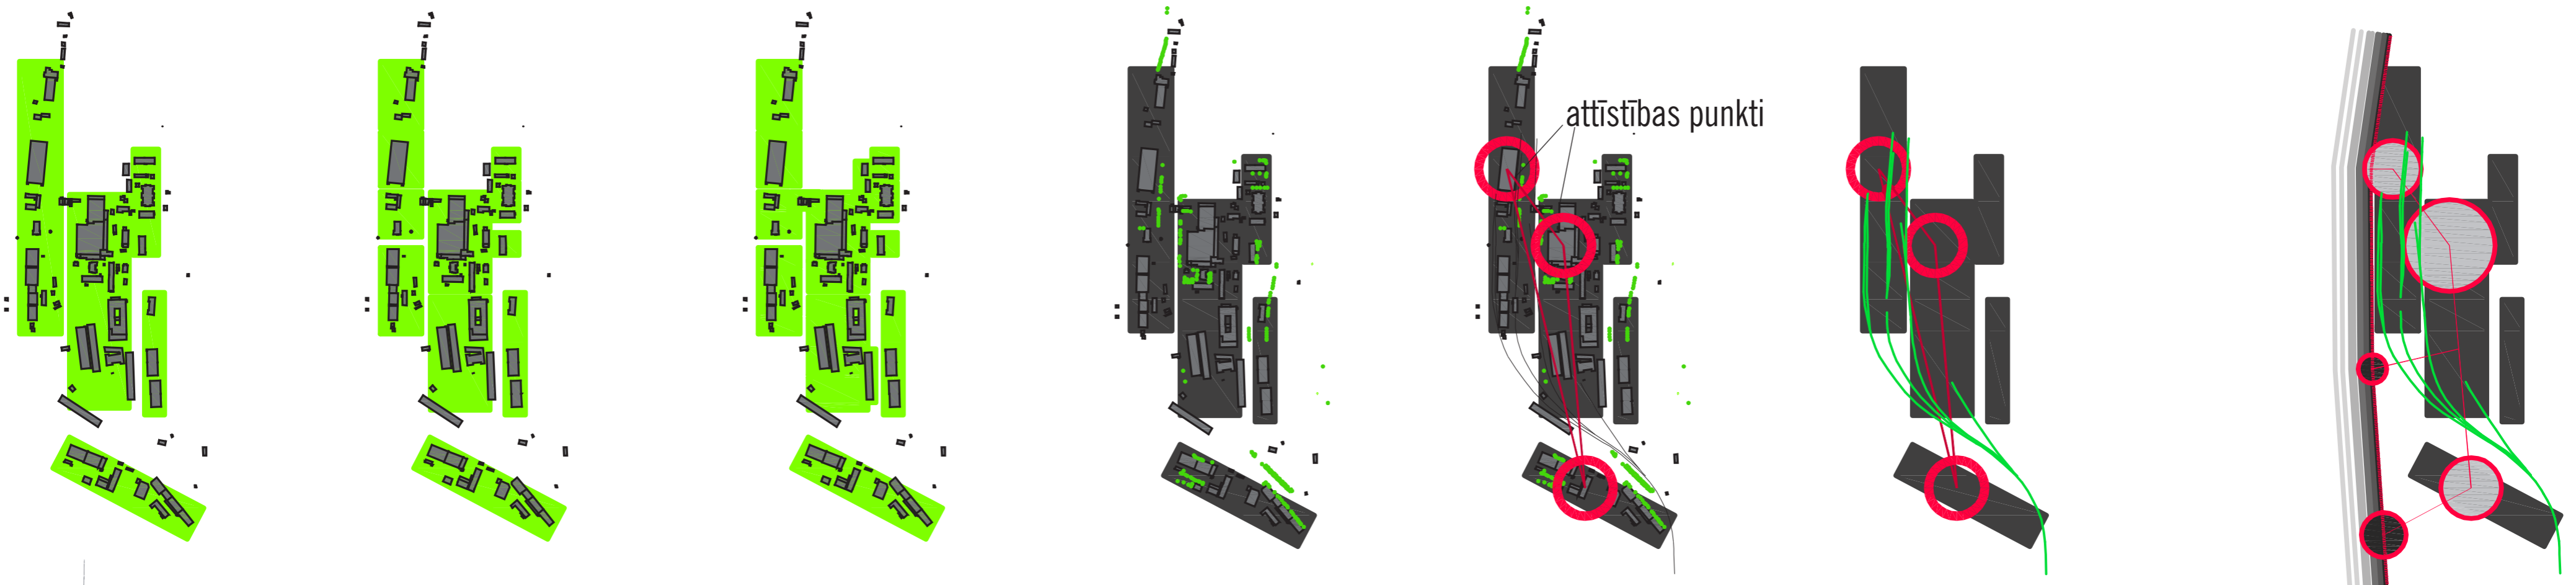

A-salas sasaiste ar Rīgu & tās iedzīvotājiem



+ A-sala nedrīkst kļūt par dārgu dzīvojamo vienību un biroju atrašanās vietu.

+ A-salai jānodrošina Rīgas iedzīvotājiem saistoša publiskā telpa, lai teritorijai piesaistītu rīdzeniekus, ne tikai A-salasiedzīvotājus.

A-salas & Rīgas neizmantotās iespējas:

- + krastmalas + ūdens - Daugava;
- + vēsturiski vērtīgas ēkas;
- + industriālais mantojums kā pamats tālākai attīstībai, mainot funkciju;
- + "zaļās struktūras" - liepu aleja, koki, pļavas, ābeļkoki;
- + esošā apbūves struktūra;
- + nepieradināta urbānā vide.

Griezums 1-1

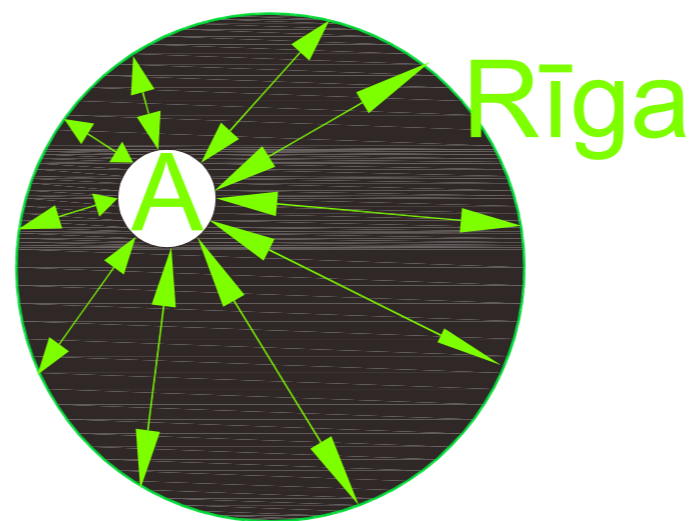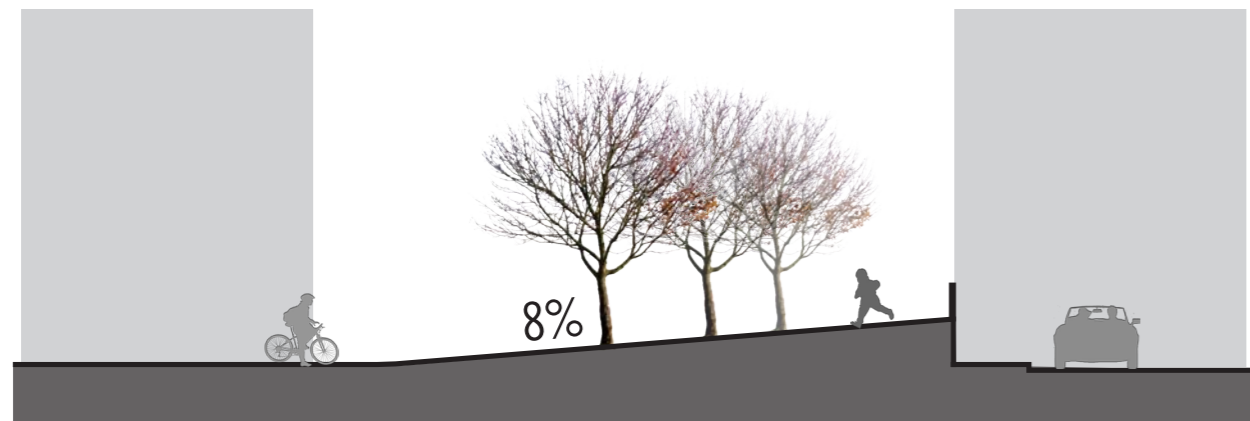

Labiekārtojuma plāns M 1:2000



Teritorijas plānojums M 1:2500

