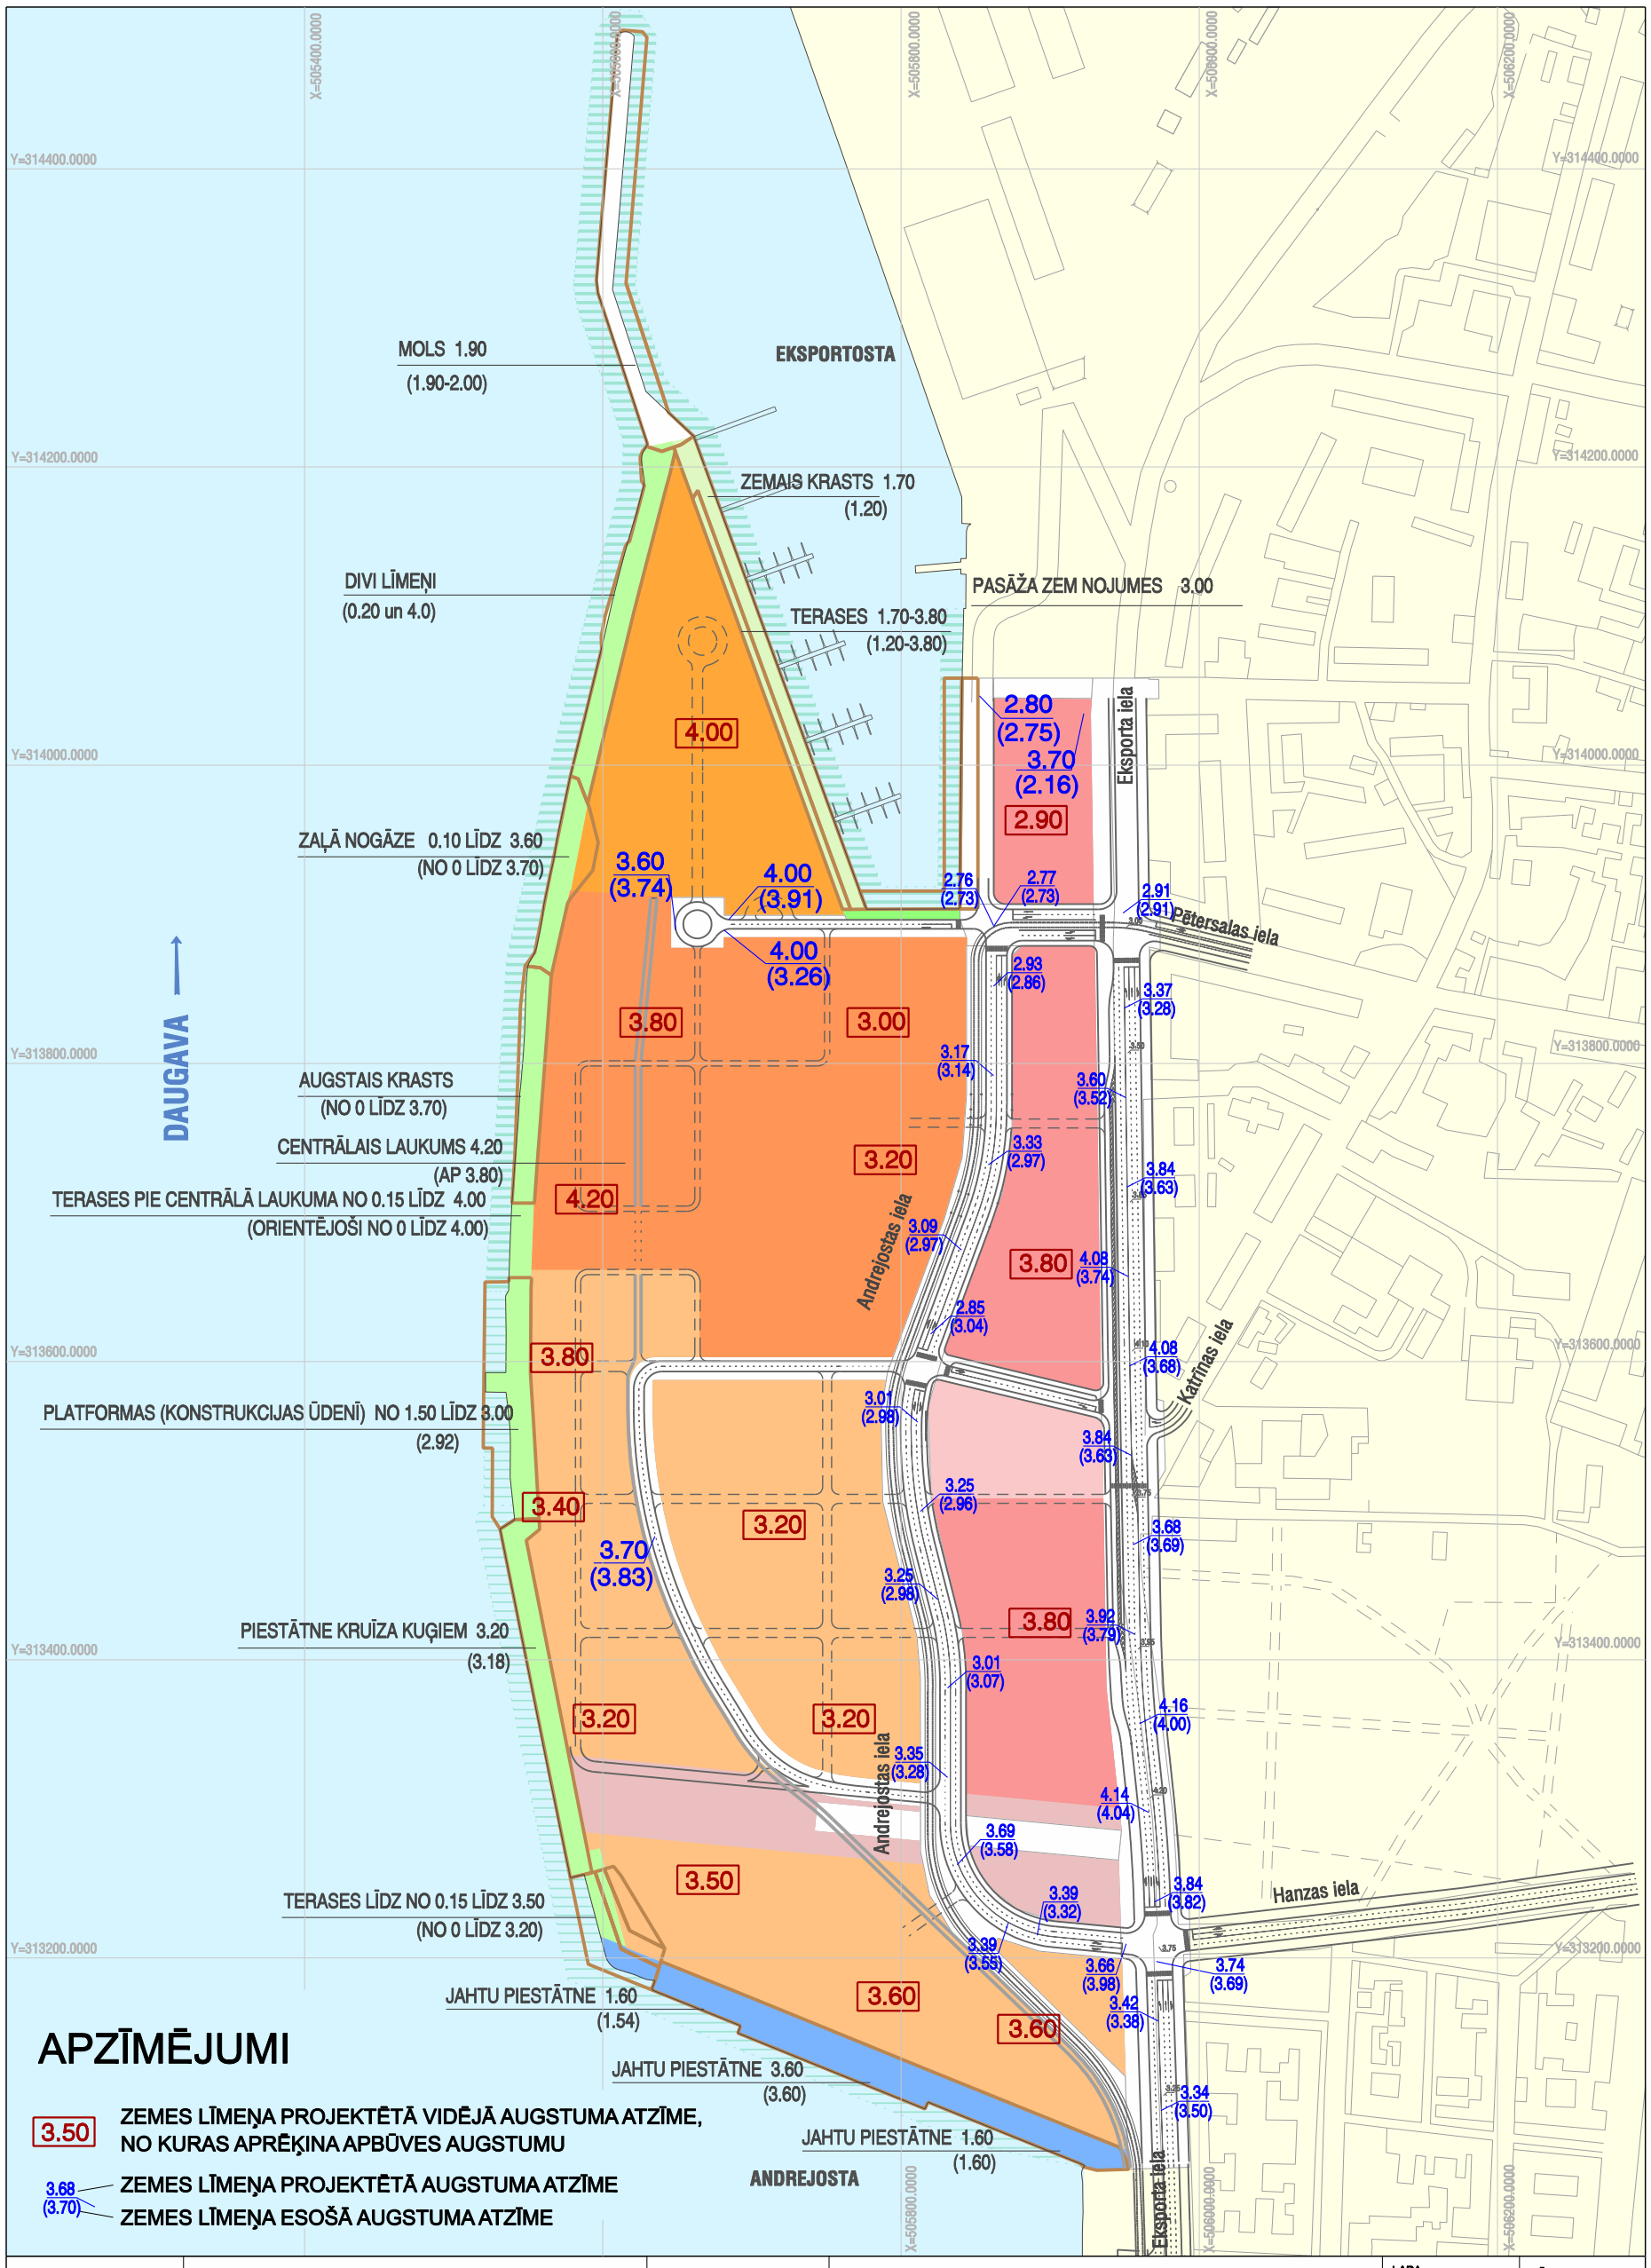

APZĪMĒJUMI

3.50 ZEMES LĪMEŅA PROJEKTĒTĀ VIDĒJĀ AUGSTUMA ATZĪME, NO KURAS APRĒĶINA APBŪVES AUGSTUMU

3.68 (3.70) ZEMES LĪMEŅA PROJEKTĒTĀ AUGSTUMA ATZĪME / ZEMES LĪMEŅA ESOŠĀ AUGSTUMA ATZĪME

PASŪTĪTĀJS	"JAUNRĪGAS ATTĪSTĪBAS UZŅĒMUMS" Andrejostas iela 6, LV-1045, Rīga Tel. +371 7358980 Faks +371 7358989 www.jau.lv info@jau.lv	OBJEKTS	ANDREJSALAS DETĀLPLĀNOJUMS	LAPA 25	MĒROGS 1:4500
		RASĒJUMS	VERTIKĀLAIS PLĀNOJUMS		
IZPILDĪTĀJS	"GRUPA 93" Kr. Barona iela 3 - 4, LV - 1050, Rīga Tel. +371 7217043 Faks +371 7217045 www.grupa93.lv info@grupa93.lv	PROJEKTA VADĪTĀJS	NEILS BALGALIS	LAPAS 26	
		PLĀNOTĀJA	LOLITA ČAČE		
		KARTOGRĀFS	KRIŠJĀNIS SIETIŅŠ		