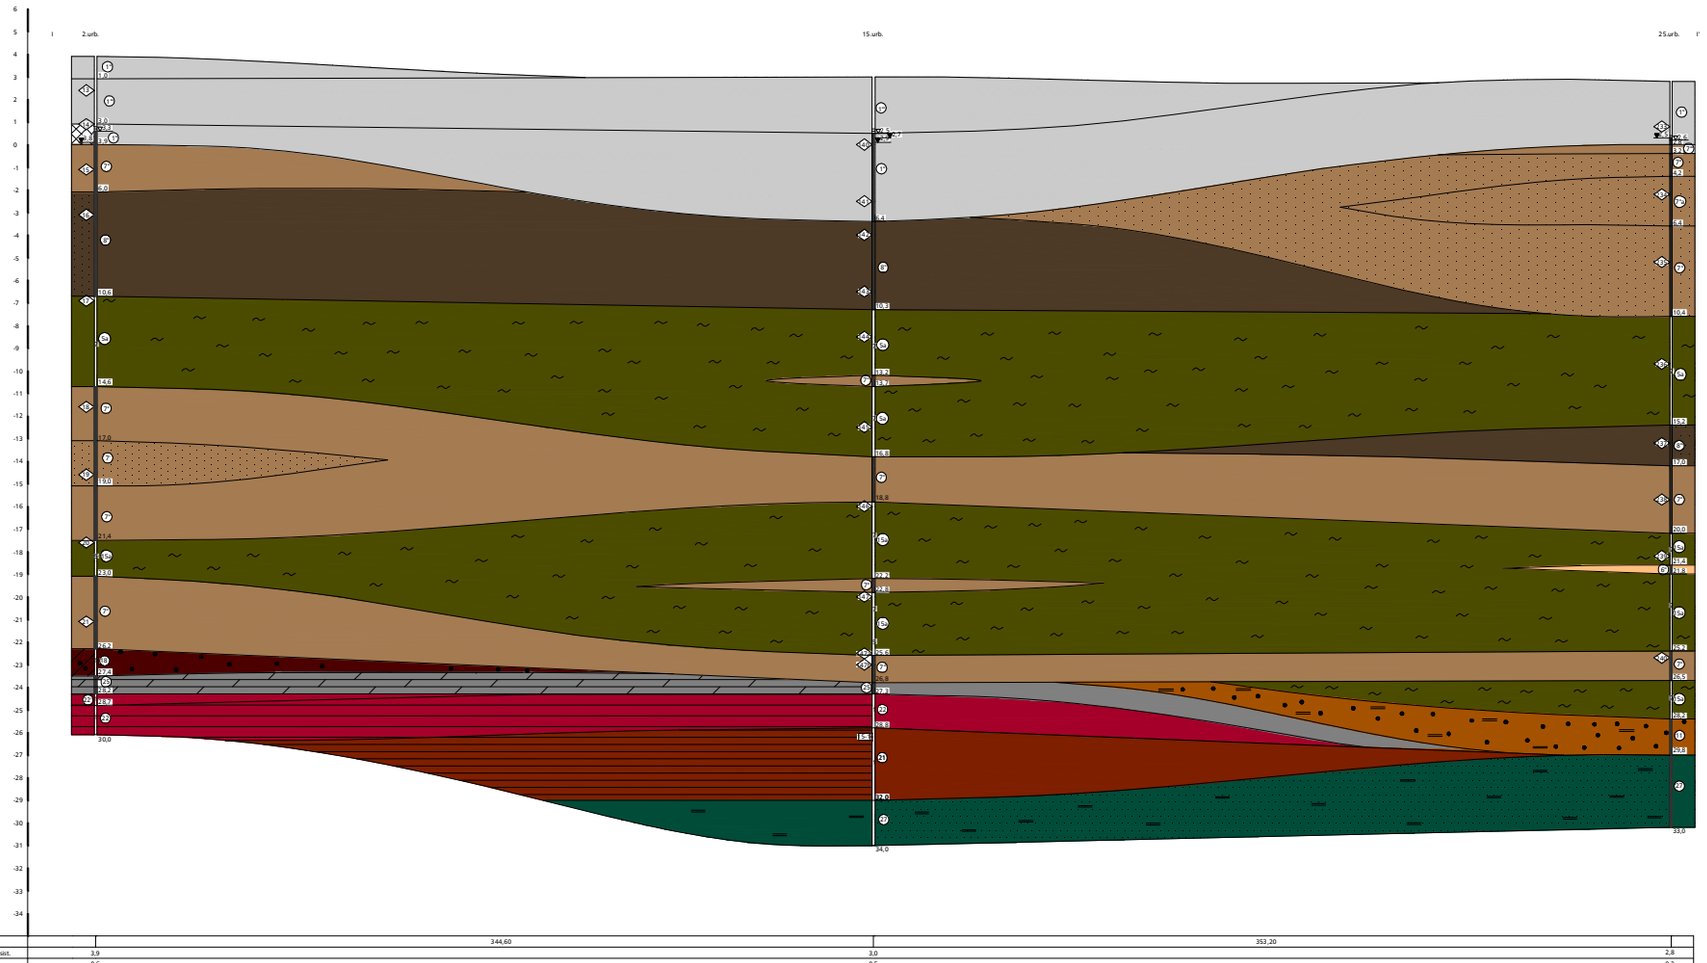

Atšāķumi, m	344,60		353,20	
Urbuma augst.atz.Balt.sist.	3,9	3,0		2,8
Gruntsūdens līm.atz.	0,6	0,5		0,2
Spiedūdens pjezometr.līm. atz.,1	0,1	0,1		-
Spiedūdens pjezometr.līm. atz.,2	-	0,3		0,3
Datums	17.08.2007.	22.10.2007.		12.11.2007.

Objekts:	Rīga. Rīgas Brīvosta, Andrejostas iela 2,4,4A,6,6A,8A,10,12.
Pasūtītājs:	SIA "JAUNRĪGAS ATTĪSTĪBAS UZŅĒMUMS"
Ģeoloģiski - litoloģiskais griezums	Lapas Nr. 1 / Lapu skaits 1
Ģeoloģe	D.Pāruma
M h 1 : 1000, v 1 : 100	2007.g.

Apzīmējumi

2.urb.

Urbuma Nr.

Maz mitra grunts
Mitra grunts
Gruntsūdens līmenis
Ūdens piesātināta grunts
Spiedūdens pjezometriskais līmenis
Cieta grunts
Plastiska mālsmilts un dūņas
Plūstošas dūņas
Traucētas grunts paraugs
Grunts monolīts
Slāņa robeža, slāņa un urbuma daļējums no zemes virsmas

Ģeoloģiskais indekss	Grunts apzīmējums	Slāņa Nr.	Grunts apraksts
t Q_4		1	Sabērta grunts, sablīvējusies - smilts , smalka un vidēji rupja.
		1*	Sabērta grunts, sablīvējusies - smilts, smalka, vidēji rupja un putekļaina..
a Q_4		5a	Dūņas, vietām smiltainas, kārtainas, plastiskas līdz plūstošas.
		5a	Dūņas, mālainas, kārtainas, plastiskas līdz plūstošas.
		6	Smilts, putekļaina, vidēji blīva, maz mitra un ūdens piesātināta.
		7	Smilts, smalka, ar organisko vielu saturu līdz 3%, irdena, ūdens piesātināta.
		7, 7a	Smilts, smalka, ar organisko vielu saturu līdz 2%, vidēji blīva, ūdens piesātināta.
		7	Smilts, smalka, ar organisko vielu saturu līdz 2%, blīva, ūdens piesātināta.
		8	Smilts, vidēji rupja, ar organisko vielu saturu līdz 2%, irdena, ūdens piesātināta.
		8	Smilts, vidēji rupja, ar organisko vielu saturu līdz 2%, vidēji blīva, ūdens piesātināta
f Q_3		11	Oļi, grants, laukakmeņi ar mālsmilts pildījumu.
g Q_3		10	Mālsmilts ar grants graudiem un oļiem 5 - 20%, ar pamatiežu ieslēgumiem, cieta.
D_3pl		25	Dolomīts, plāšņains, slēpti kristālisks, vidēji stiprs, pelēks.
		22	Mergelis, dolomitizēts, ar māla un dolomīta starpkārtiņām, ciets, sarkanbrūns un pelēkbrūns.
		23	Mergelis, ar māla starpkārtām, ciets, sarkanbrūns un violets.
D_3am		21	Māls, ar retām smiltākmens un aleirolīta starpkārtiņām, ciets, sarkanbrūns.
		27	Smiltākmens ar māla , vietām ar aleirolīta starpkārtiņām, vāji un vidēji cementēts, gaiši zilganpelēks.